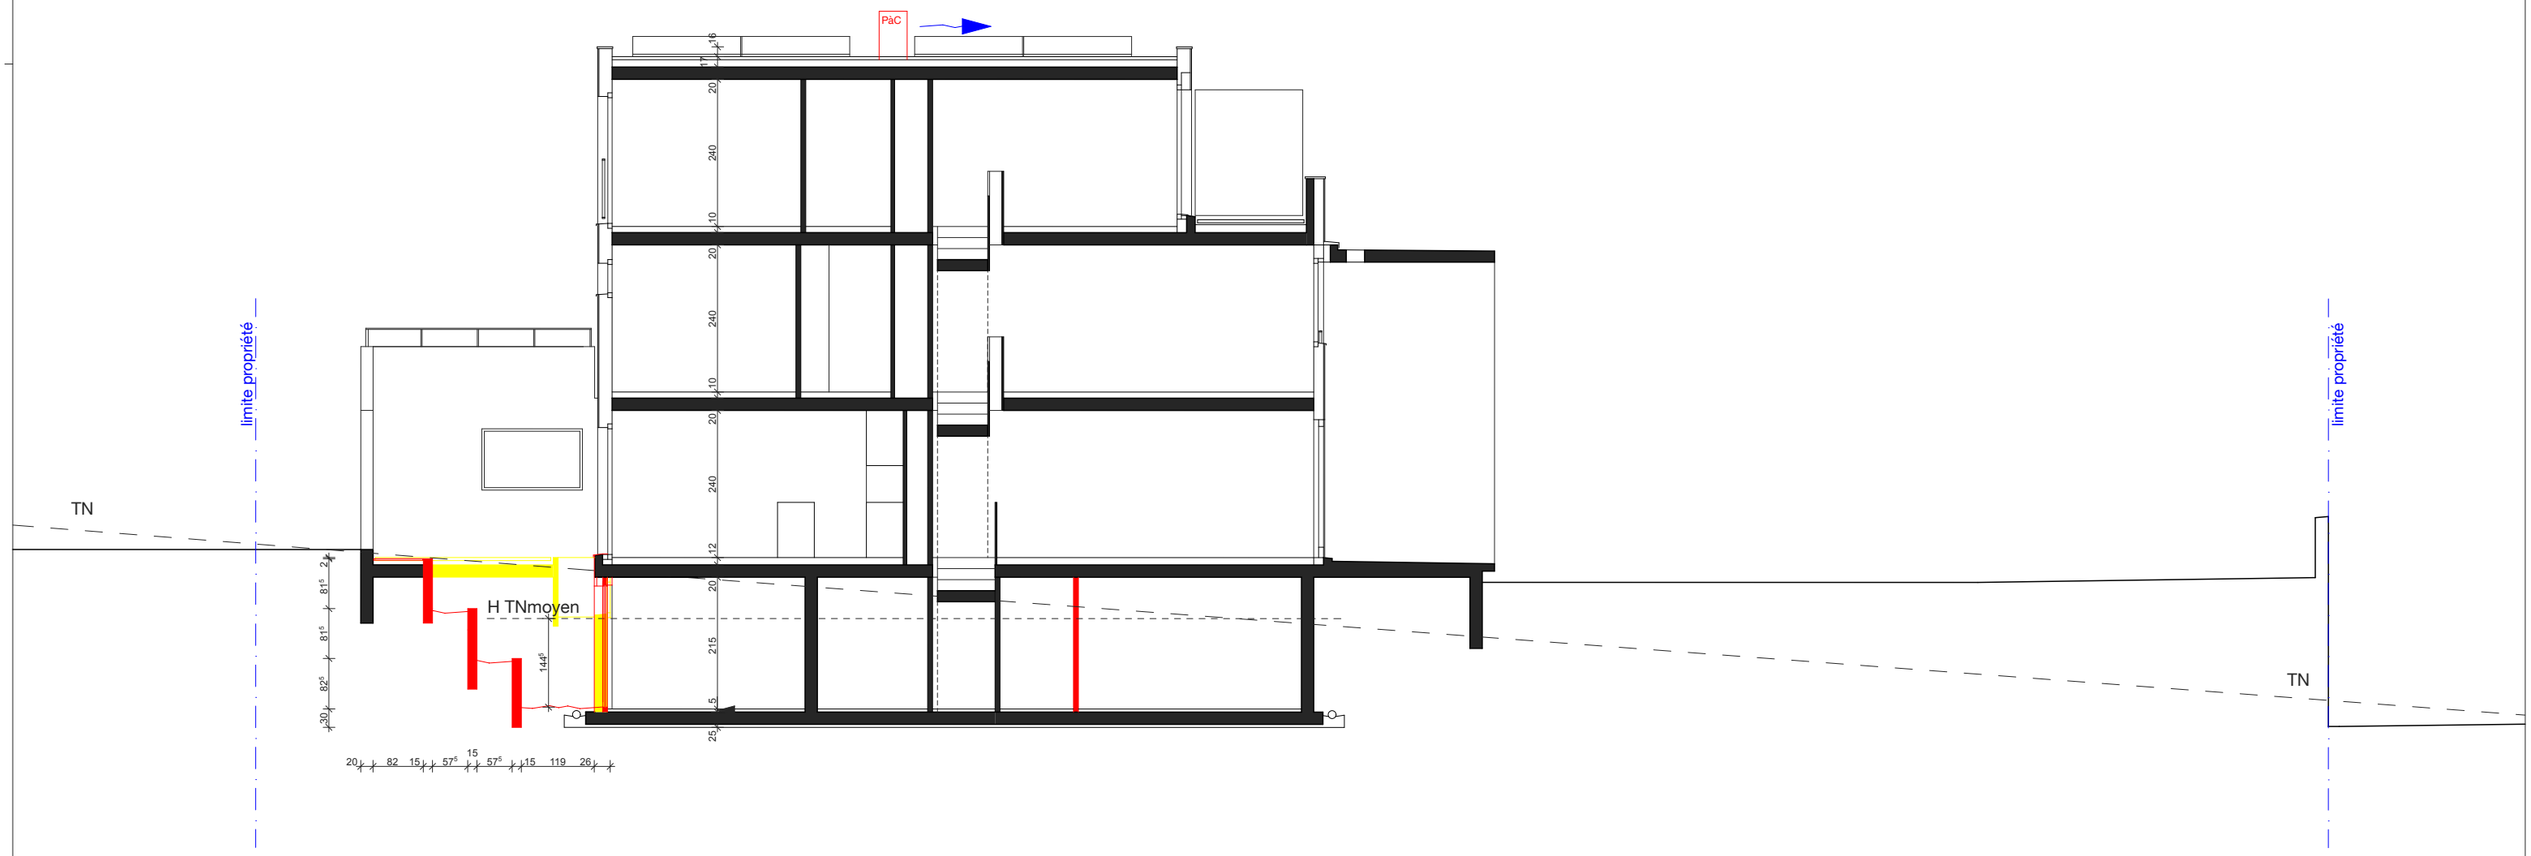

Bongard architectes
Rue Enning 6
1003 Lausanne
t: +41 (0)21 321 60 70
e: ba@bongard-architectes.ch
www.bongard-architectes.ch

affaire no :	MSD094
propriété de :	Monsieur et Madame Giancarlo Stella et Michèle Mottu Stella
objet :	Transformations intérieures, remplacement chauffage existant gaz par pompe à chaleur - modification des aménagements extérieurs et création d'une ouverture en sous-sol, ruelle des Mélèzes 3 1026 Denges

status	**MEQ - coupe transversale**				**no plan:**	**série:**
	échelle: 1:100, 1:1	**date:** 10.11.22	**dessin:** lb	**format:** 42.0x29.7 cm	01-04	**S1**
code	**modification**					**date**

légendes

- existant
- à construire
- à démolir

Les propriétaires: p.o.

L'architecte