

COMMUNE DE DENGES

— FORMULAIRE DEMANDE D'ABATTAGE D'ARBRE(S)



SITUATION, LOCALISATION

Adresse (rue et numéro)

Chemin de la Pierrâre 13

Numéro parcelle

187 et 659

Parcelle PPE

AUTEUR DE LA DEMANDE

Nom

CHESEAUX

Prénom

GUILLAUME ET NATHALIE

Adresse (rue et numéro)

Chemin des Epinettes 8

Code postal et commune

1007 Lausanne

Email

gcheseaux@gmail.com

Téléphone

079 699 64 27

Date

24.05.2024

Signature

PROPRIETAIRE

identique à l'auteur (si coché, pas besoin de remplir)

Nom

ANDREAE

Prénom

CHRISTOPHE

Adresse (rue et numéro)

Rue Voltaire 1

Code postal et commune

1001 - Lausanne

Email

christophe.andrae@jrnc.ch

Téléphone

-/-

Date

24.05.2024

Signature

GERANT PPE

identique au propriétaire (si coché, pas besoin de remplir)

Nom

Prénom

Adresse (rue et numéro)

Code postal et commune

Email

Téléphone

Date

Signature

Le présent formulaire doit être adressé, dûment complété et signé par le(s) propriétaire(s) (ou son mandataire) et par l'administrateur pour les PPE au Greffe municipal. Aucun travail ne peut être exécuté sans autorisation municipale.

TYPE DE DEMANDE

Abattage

Elagage

Recépage sélectif

LISTE DES ARBRES A ABATTRE

N° plan	Essence à abattre et âge	Diamètre 1m du sol	Hauteur en m	Essence compensatoire art. 16 LPrPNP	Motif			
					M1	M2	M3	M4
1	Cyprès	55	12		<input type="checkbox"/>	<input type="checkbox"/>	<input checked="" type="checkbox"/>	<input type="checkbox"/>
2	Laurier tin	50	5		<input type="checkbox"/>	<input type="checkbox"/>	<input checked="" type="checkbox"/>	<input type="checkbox"/>
3	Epicéa bleu	30	9		<input type="checkbox"/>	<input type="checkbox"/>	<input checked="" type="checkbox"/>	<input type="checkbox"/>
4	Epicéa bleu	25	9		<input type="checkbox"/>	<input type="checkbox"/>	<input checked="" type="checkbox"/>	<input type="checkbox"/>
5	Bouleau	40	12		<input type="checkbox"/>	<input type="checkbox"/>	<input checked="" type="checkbox"/>	<input type="checkbox"/>
6	Pommier	25	5		<input type="checkbox"/>	<input type="checkbox"/>	<input checked="" type="checkbox"/>	<input type="checkbox"/>
7	Magnolia	20	5		<input type="checkbox"/>	<input type="checkbox"/>	<input checked="" type="checkbox"/>	<input type="checkbox"/>
8	Pommier	40	5		<input type="checkbox"/>	<input type="checkbox"/>	<input checked="" type="checkbox"/>	<input type="checkbox"/>
9	Cerisier	20	6		<input type="checkbox"/>	<input type="checkbox"/>	<input checked="" type="checkbox"/>	<input type="checkbox"/>
10					<input type="checkbox"/>	<input type="checkbox"/>	<input type="checkbox"/>	<input type="checkbox"/>

ETAT SANITAIRE art. 15 LPrPNP

- M1 : Risques sécuritaires ou phytosanitaires avérés
- M2 : Entrave avérée à l'exploitation agricole
- M3 : Impératifs de construction ou d'aménagement
- M4 : Autre à préciser :

.....

.....

DOCUMENTS A FOURNIR

- Photo(s) du ou des arbres à abattre (reprendre les numéros du tableau ci-dessus)
- Plan de situation ou croquis précisant l'emplacement des arbres à abattre et des arbres compensatoires (reprendre les numéros du tableau ci-dessus)

Selon l'article de la Loi sur la protection du patrimoine naturel et paysager LPrPNP.

COMMUNE DE DENGES

Parcelle 659, propriété de Mme et M. Pascale Mapon et Christophe Kouassi ANDREAE

(Mutation en cours d'inscription au RF)

Promis-vendu à Mme et M. Nathalie Caroline et Guillaume CHESEAUX

Plan 5632/2

Coordonnées moyennes: 2'531'010 / 1'152'595

Dossier : M230'246

Mensuration numérique


Nord



Plan topographique

équidistance des courbes de niveaux: 25 cm

1:500

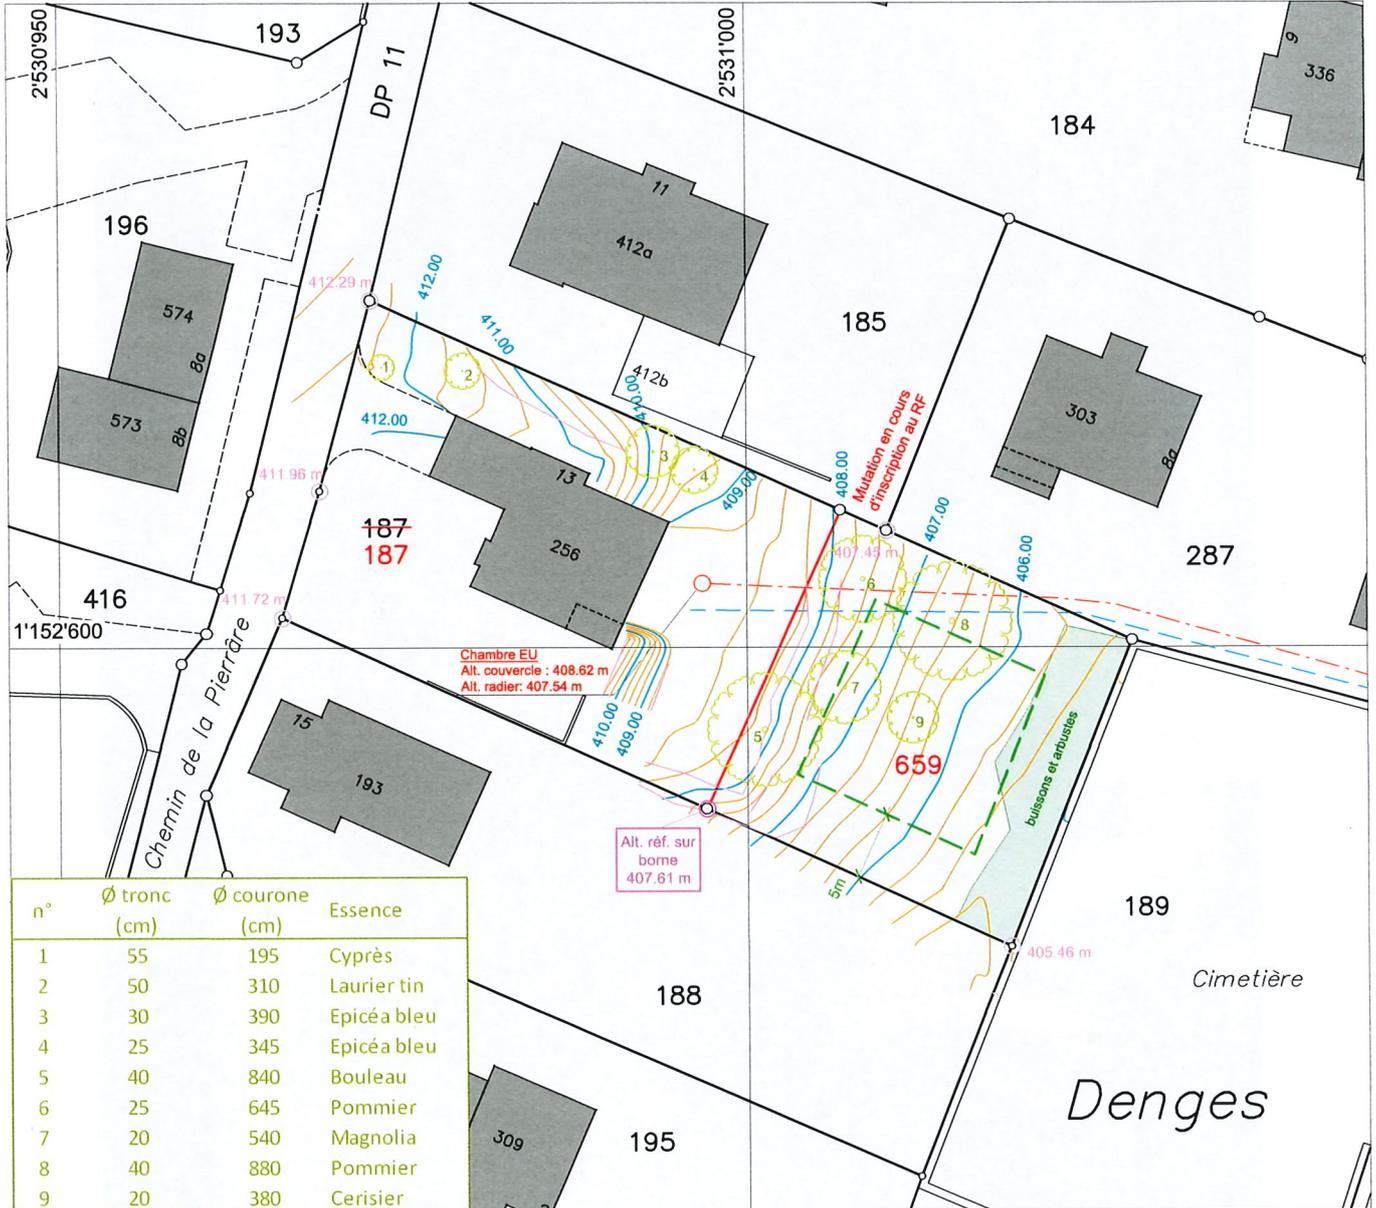

Géodonnée © Etat de Vaud

Les essences ont été déterminées à partir des troncs et des feuilles et devront être confirmées par un professionnel

Désignation cadastrale de la parcelle 659:

(Mutation en cours d'inscription au RF)

Jardin **575 m²**

Cette parcelle se situe en zone d'habitation individuelle

--- Limite des constructions, selon art. 70 du RPGA

Légende:


- Cassures des talus
- Arbres relevés
- Canalisations EC, existantes
- Canalisations EU, existantes

Moudon, le 14 décembre 2023

Joachim Nicod



NPPR INGÉNIEURS ET GÉOMÈTRES SA
 NICOD · PERRIN · PARISOD · REY
 Ch. Château-Sac 6 / CP 186 1510 Moudon
 Tél. 021 905 15 38 moudon@nppr.ch

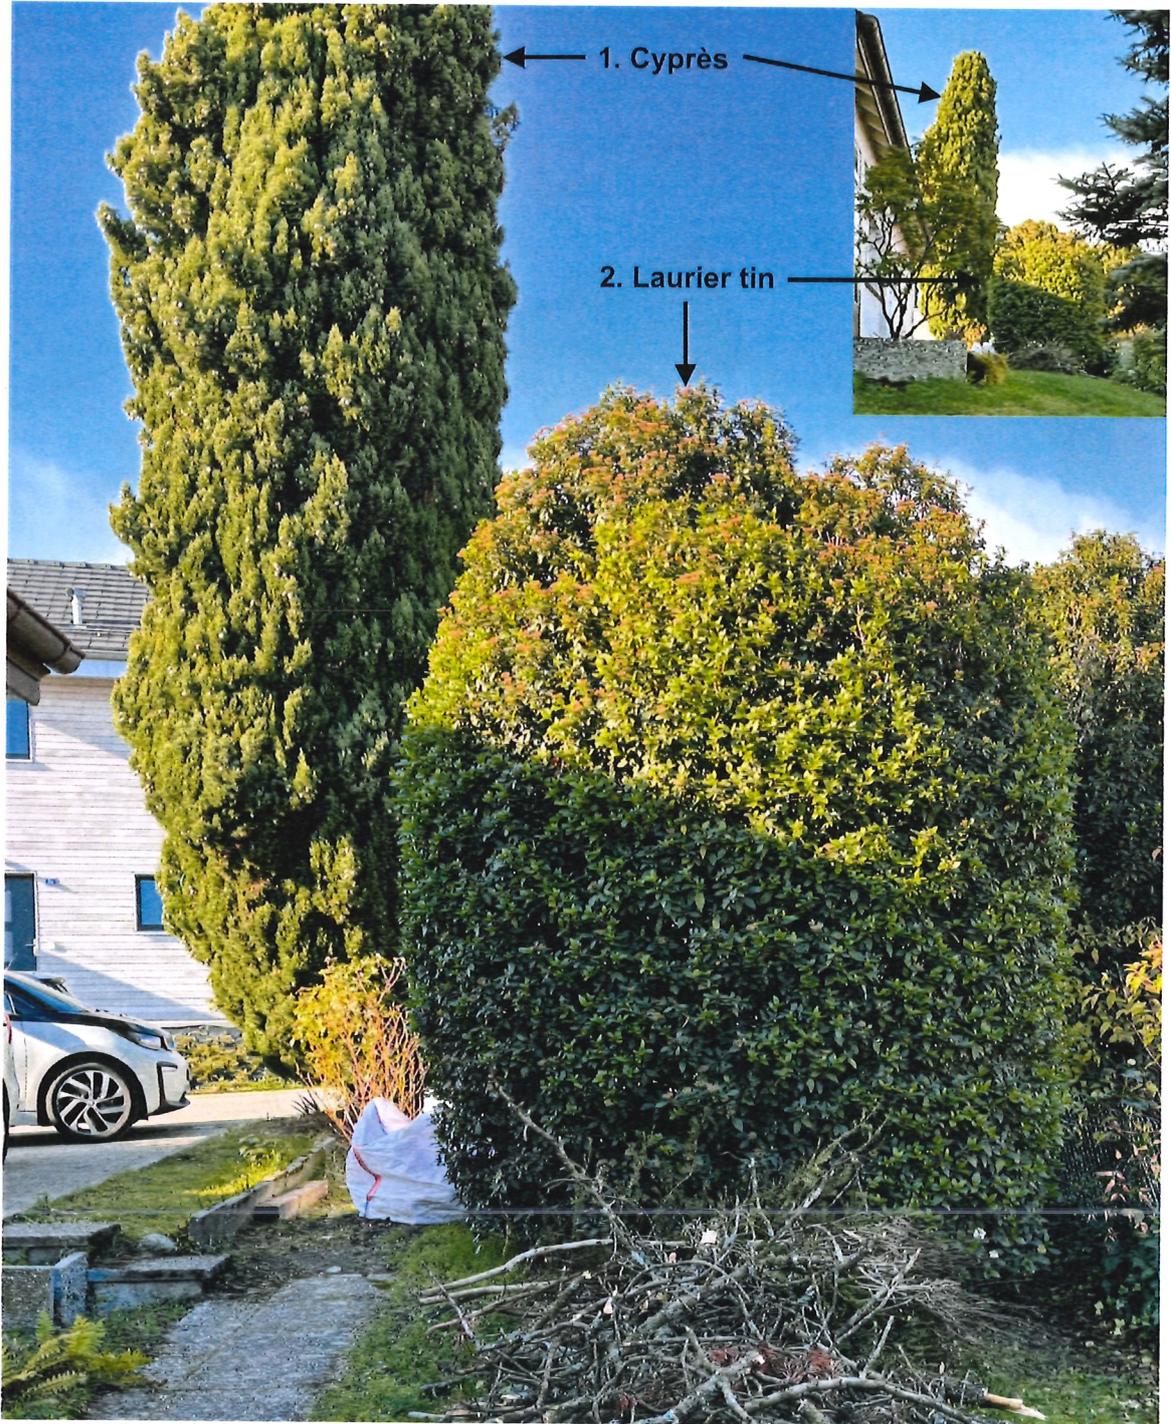



4. Epicéa bleu

3. Epicéa bleu

5. Bouleau



