STL: Stores à lamelles

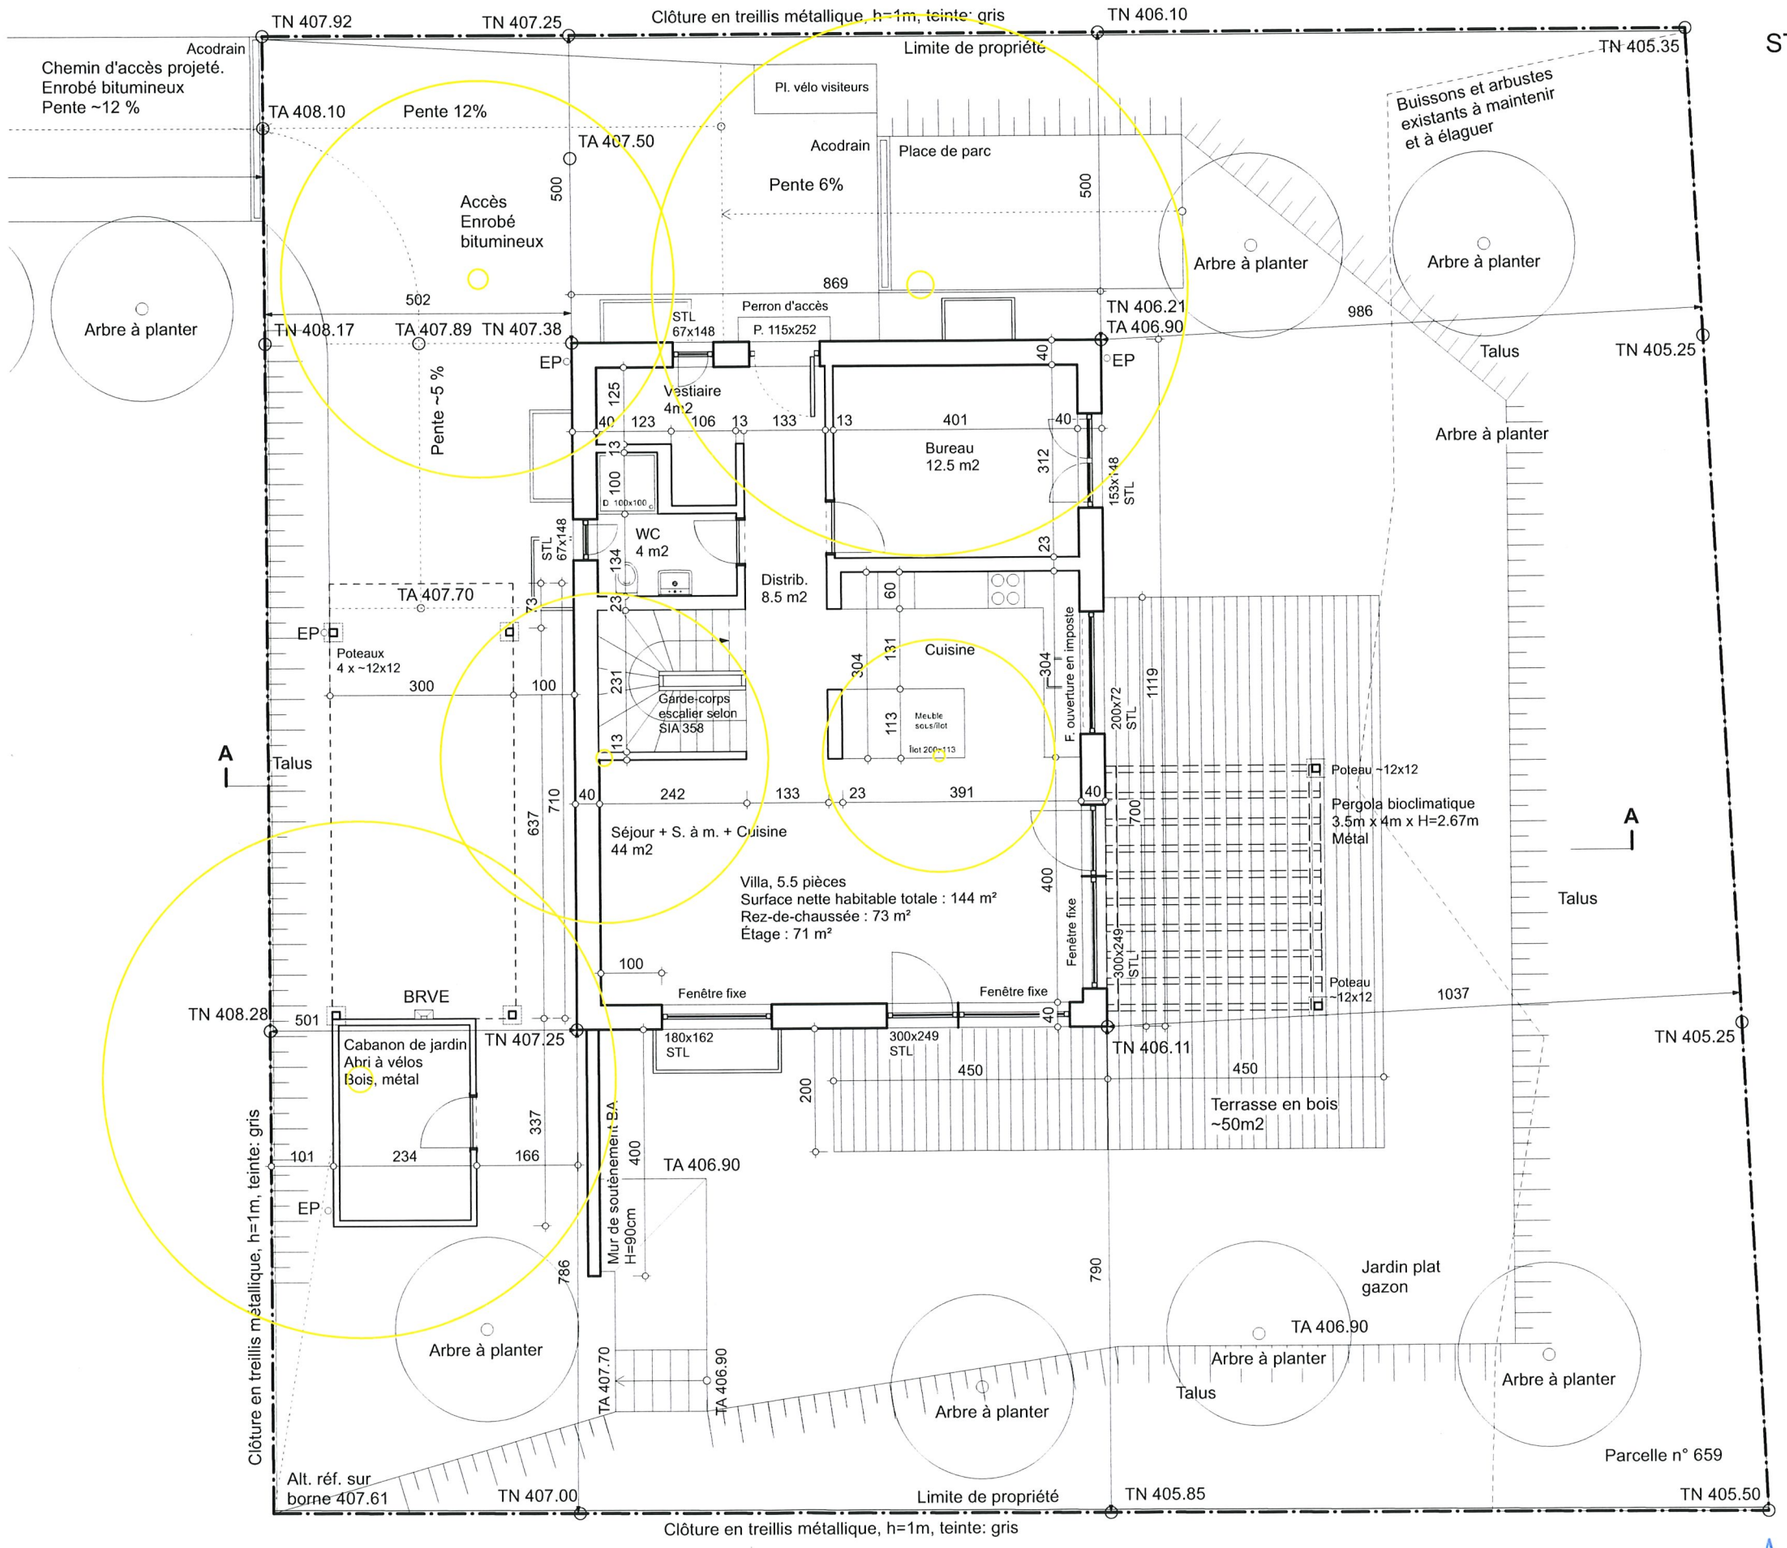

Les propriétaires : .....

Les promettants-acquéreurs : .....

L'architecte : .....

02	pn°
Rez-de-chaussée Aménagements extérieurs	Date: 06-06-2024
	Ech.: 1/100

Propriétaires: M. et Mme Christophe et Pascale ANDREAE
Promettants-acquéreurs:
M. et Mme Guillaume et Nathalie CHESEAUX
Art. 659 | Commune de Denges
Construction d'une villa familiale avec un couvert à voiture, un cabanon de jardin et une pergola bioclimatique. Création d'un chemin d'accès.

Sáez Architecte Sàrl
Route de Penau 10 - 1052 Le Mont-sur-Lausanne
N:078 697 45 80 www.saezarchitecte.com