


- EU - eaux usées exist. ————
- EC - eaux claires exist. ————
- EU - à créer - - - - -
- EC - EP - à créer - - - - -
- (eaux claires - eaux pluviales)
- Drainage - - - - -
- Br - boîte de rinçage ⊙ Br

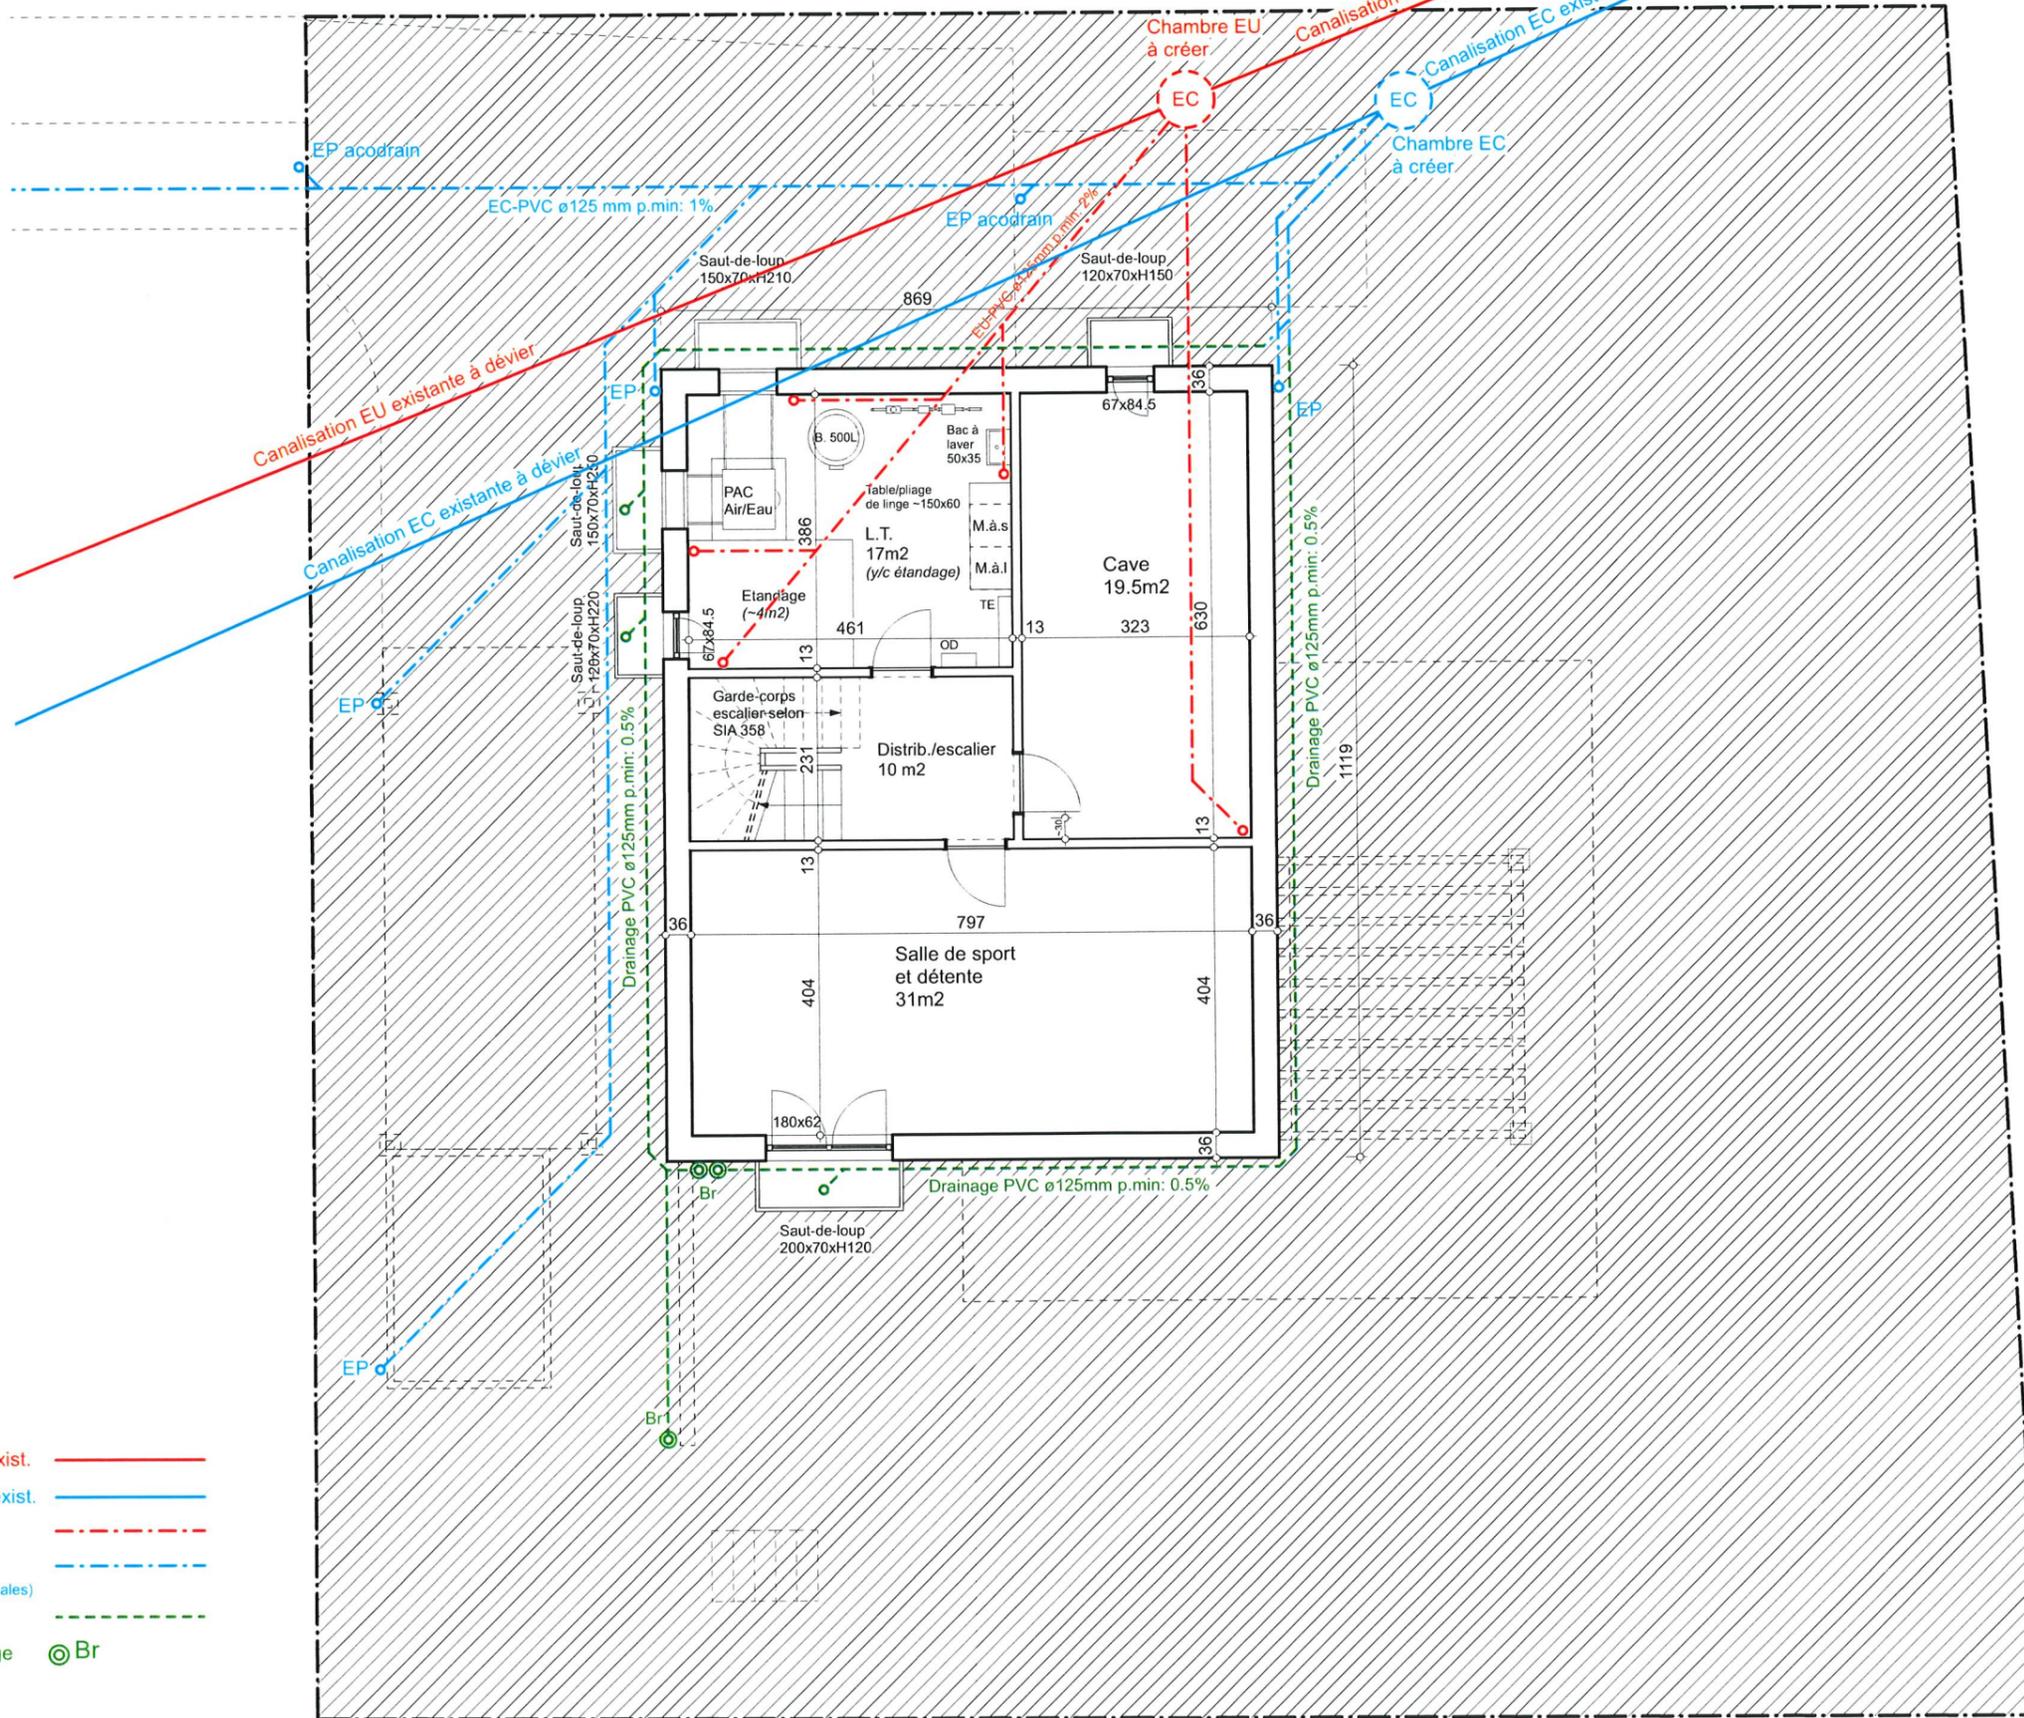

Les propriétaires : \_\_\_\_\_

Les promettants-acquéreurs : \_\_\_\_\_

L'architecte : \_\_\_\_\_



<b>S á e z   A r c h i t e c t e   S á r i</b>	<b>Sous-sol</b>	<b>04</b>	<b>pn°</b>
Route de Penau 10 - 1052 Le Mont-sur-Lausanne N:078 697 45 80   www.saezarchitecte.com	Propriétaires: M. et Mme Christophe et Pascale ANDREAE Promettants-acquéreurs: M. et Mme Guillaume et Nathalie CHESEAUX Art. 659   Commune de Denges Construction d'une villa familiale avec un couvert à voiture, un cabanon de jardin et une pergola bioclimatique. Création d'un chemin d'accès.	Date: 06-06-2024	
	Ech.: 1/100		