

Pompe à chaleur  
fonctionnant  
avec des agents  
réfrigérants  
incombustibles

Murs et dalle RF1  
(REI 60)

Les propriétaires :

Les promettants-acquéreurs :

L'architecte :



Propriétaires: M. et Mme Christophe et Pascale ANDREAE  
Promettants-acquéreurs:  
M. et Mme Guillaume et Nathalie CHESEAUX  
Art. 659 | Commune de Denges  
Construction d'une villa familiale avec un couvert à voiture, un cabanon  
de jardin et une pergola bioclimatique. Création d'un chemin d'accès.



**S á e z A r c h i t e c t e S à r l**  
Route de Penau 10 - 1052 Le Mont-sur-Lausanne  
N: 078 697 45 80 www.saezarchitecte.com


Protection incendie  
Sous-sol

PI\_1

Date: 27-05-2024

Ech.: 1/100

pn°

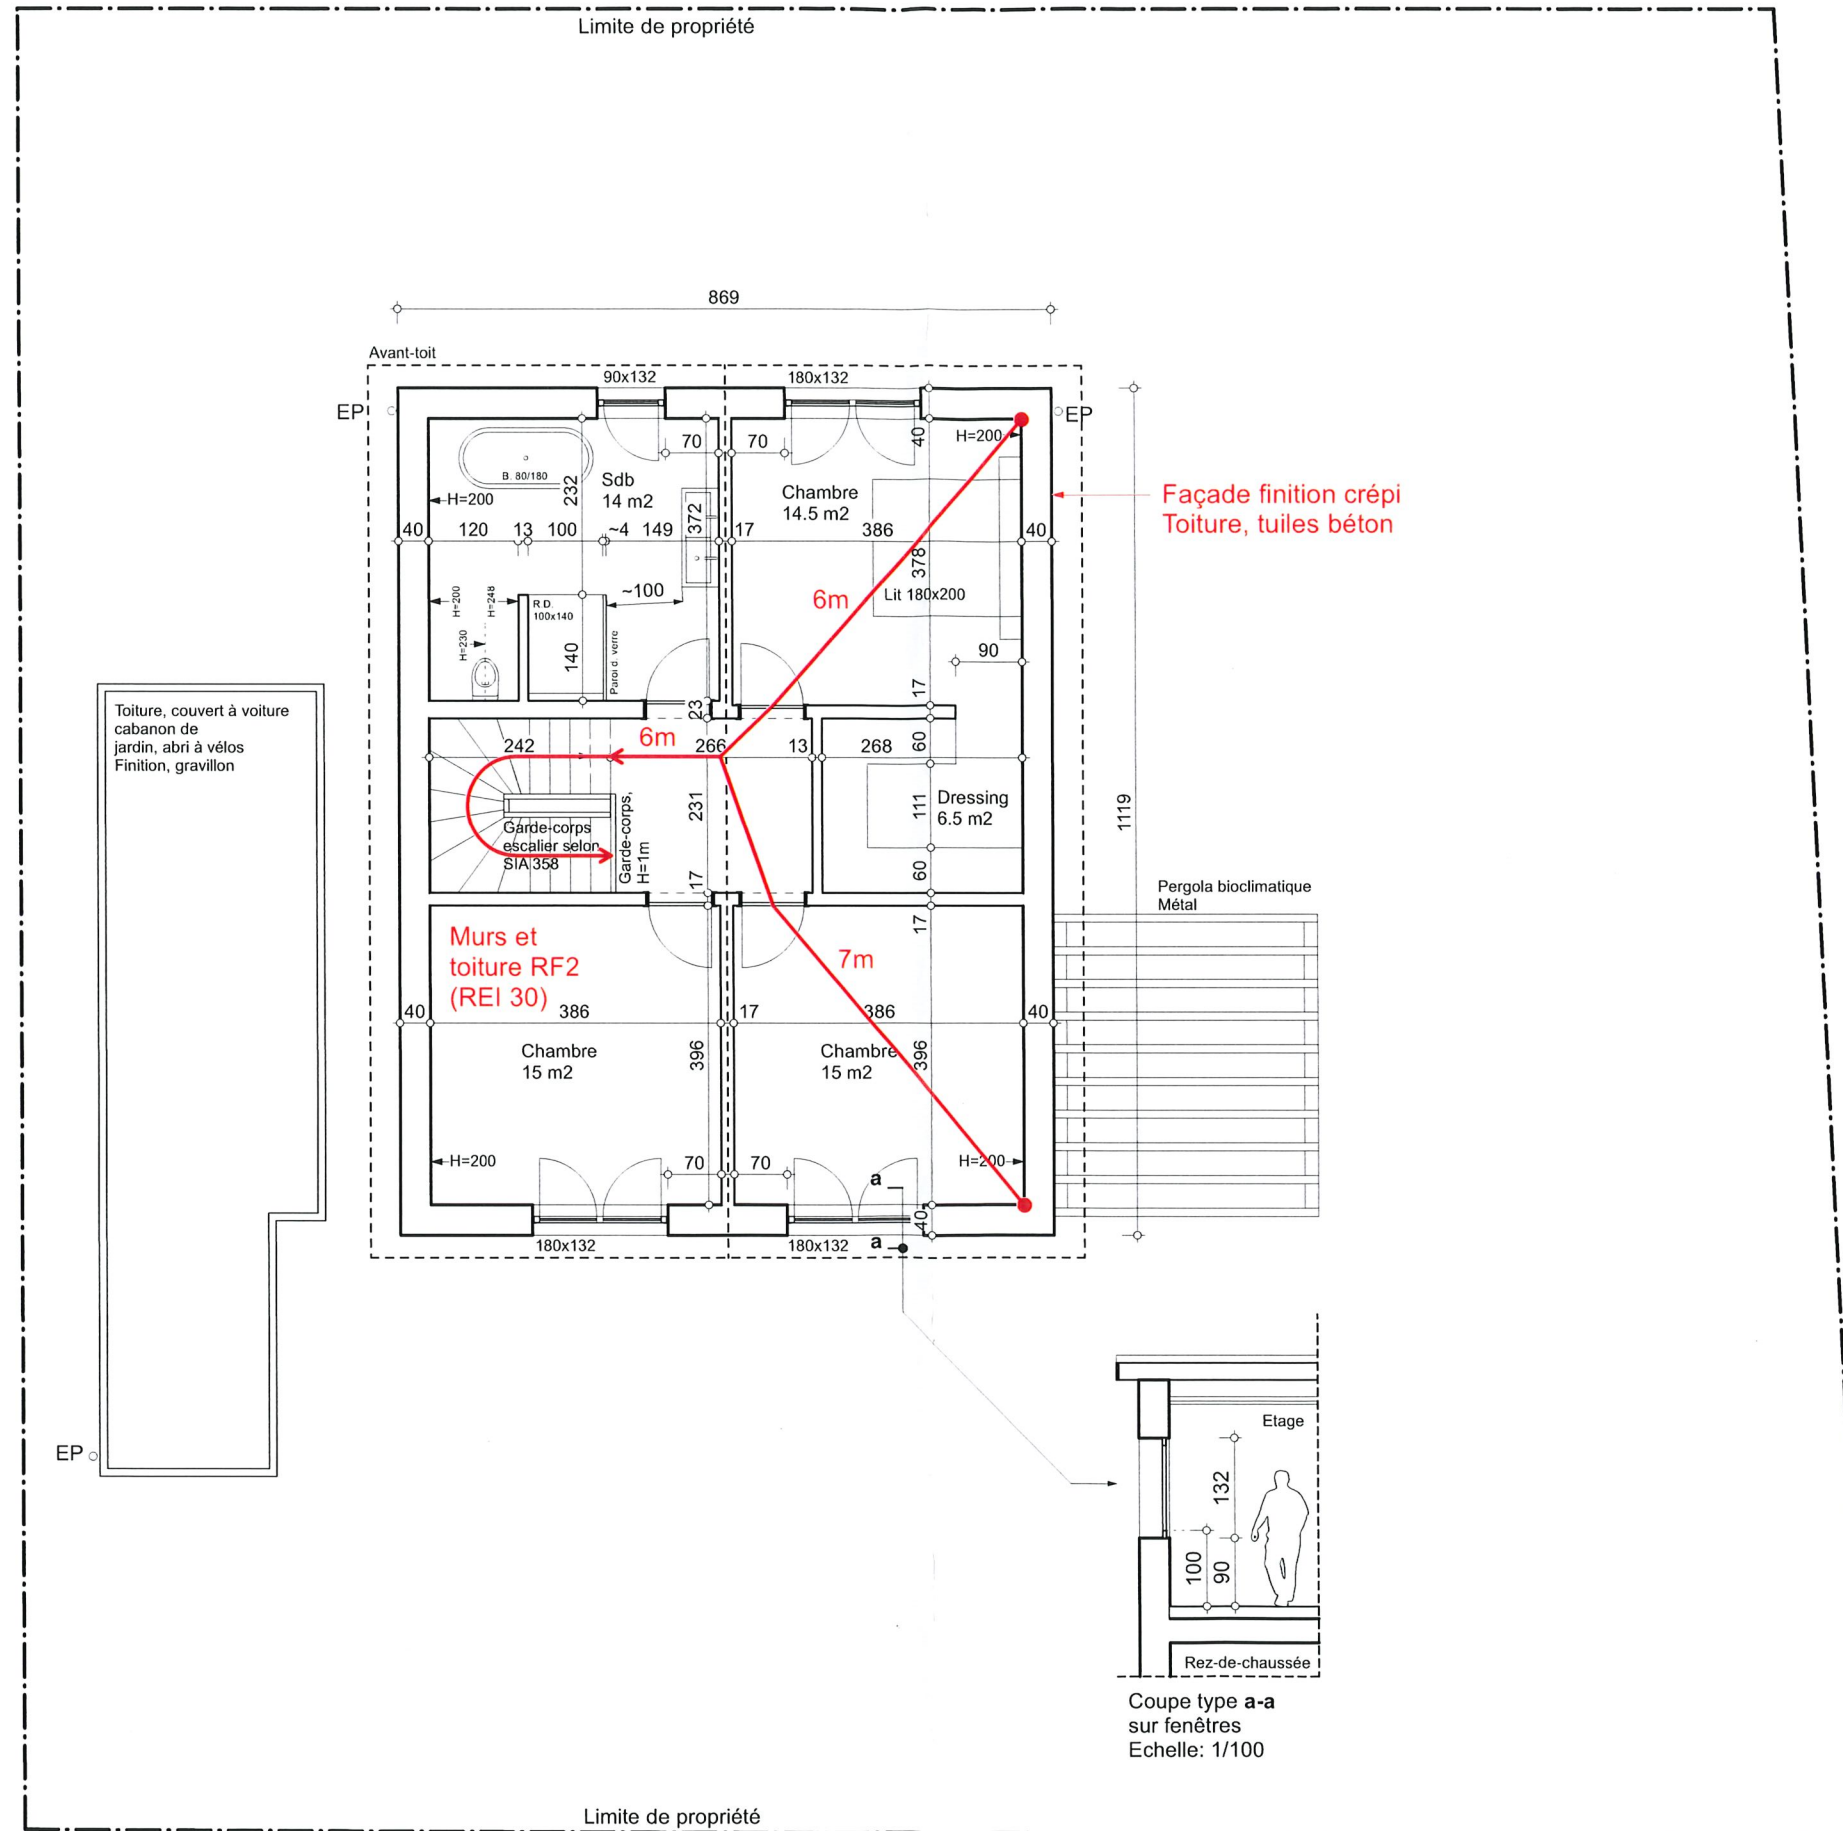


Toiture, couvert à voiture  
cabanon de  
jardin, abri à vélos  
Finition, gravillon

Les propriétaires :

Les promettants-acquéreurs :

L'architecte :

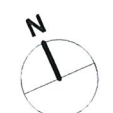

|  |   |                  |
|--|---|------------------|
| <b>S á e z A r c h i t e c t e S à r l</b><br>Route de Penau 10 - 1052 Le Mont-sur-Lausanne<br>N: 078 697 45 80 www.saezarchitecte.com | Propriétaires: M. et Mme Christophe et Pascale ANDREAE<br>Promettants-acquéreurs:<br>M. et Mme Guillaume et Nathalie CHESEAUX<br>Art. 659   Commune de Denges<br>Construction d'une villa familiale avec un couvert à voiture, un cabanon de jardin et une pergola bioclimatique. Création d'un chemin d'accès. | Ech.: 1/100      |
|  |   | Date: 27-05-2024 |
| Protection incendie<br>Combles   | PI_3  | pn°              |