


Plan de situation avec les distances aux bâtiments des parcelles voisines

Les cotations sont en centimètres

Date: 27-5-2024

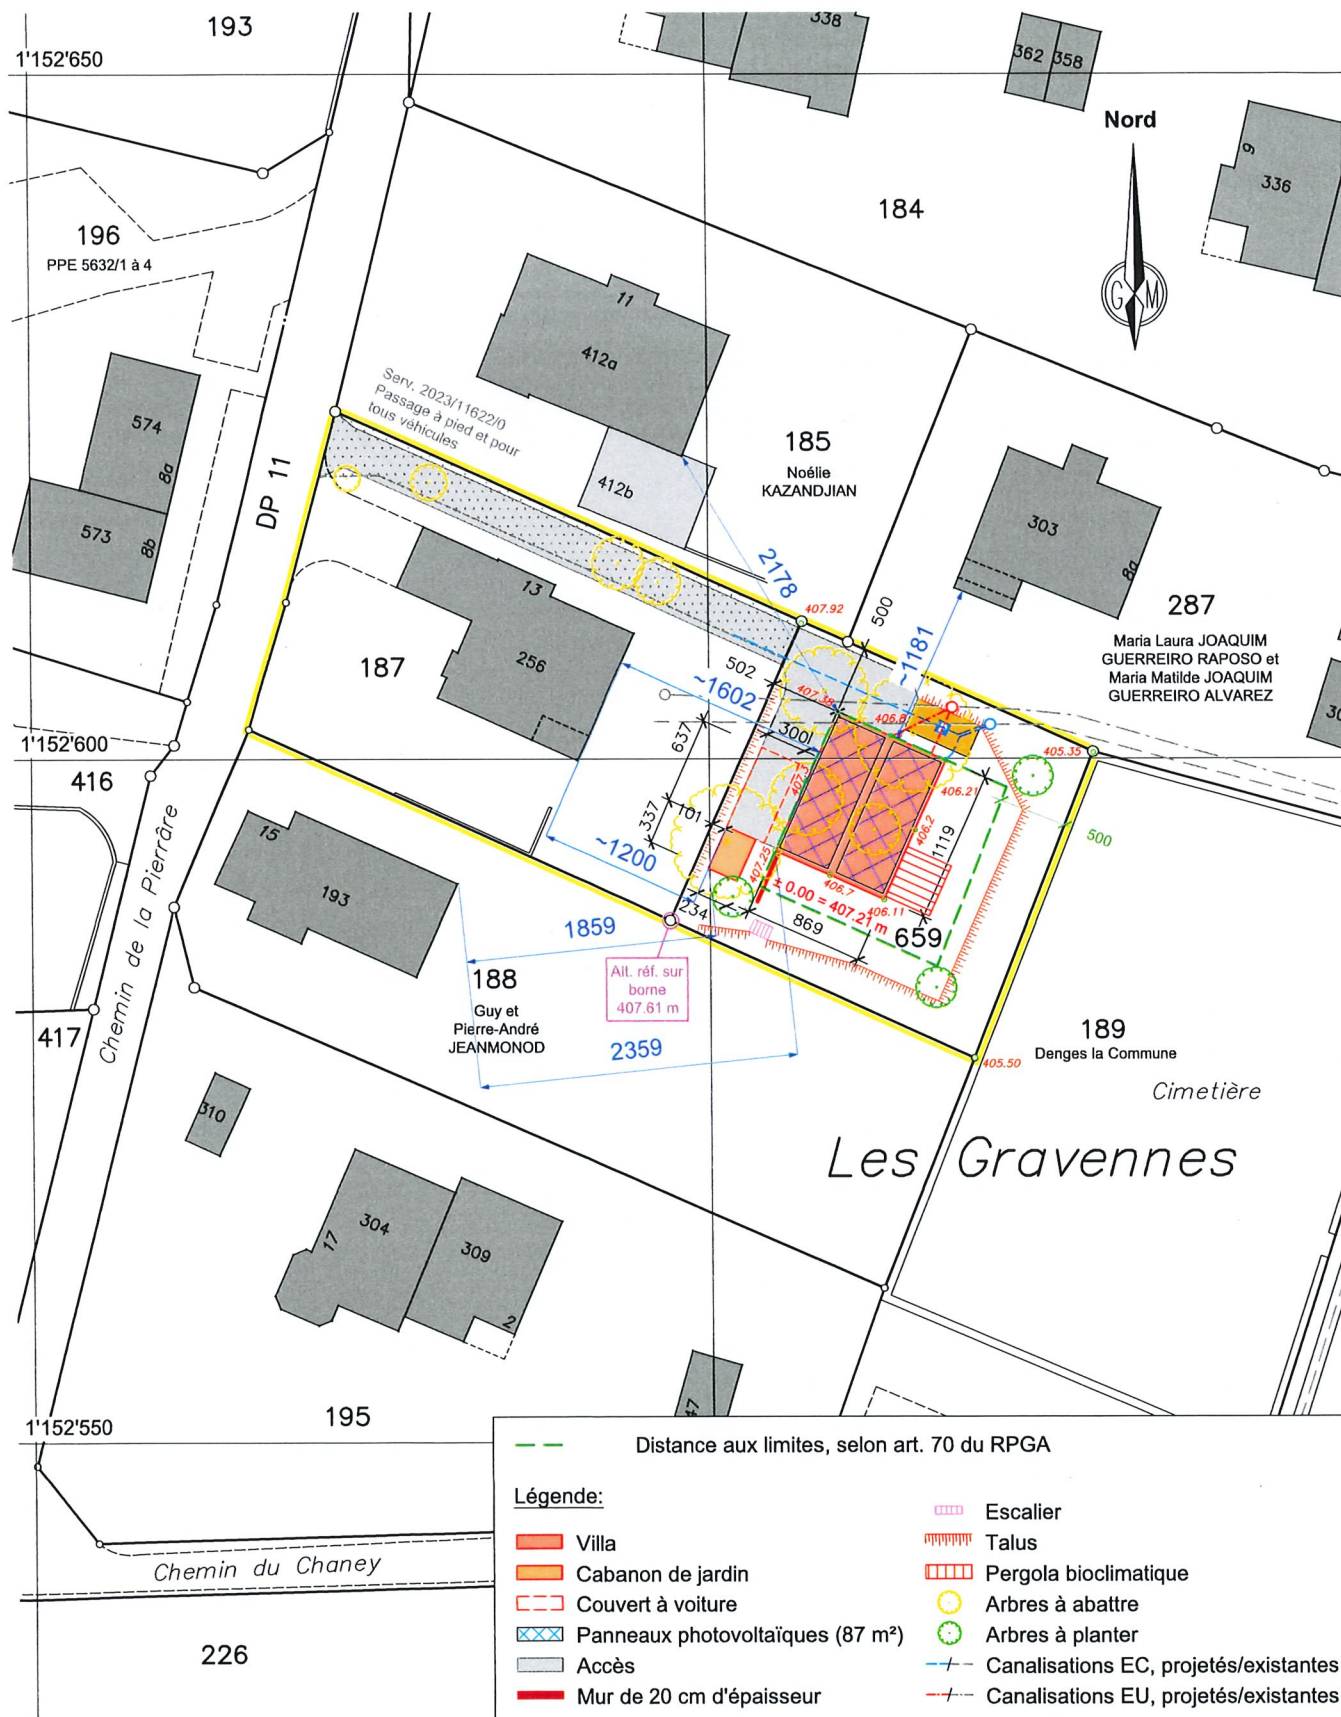

Remarque: - La réalisation du projet implique une mise à jour du plan du Registre Foncier

Note: - Les écoulements d'eau claire et d'eau usée doivent être contrôlés avant d'exécuter les raccordements