

PLAN POUR ENQUETE

COMMUNE DE DENGES

Parcelle 659, propriété de M. et Mme Christophe et Pascale ANDREAE

promis-vendu à M. et Mme Guillaume et Nathalie CHESEAU

Parcelle 187, propriété de M. Nicolas MACKIEWICZ et Mme Séverine VIEL

Parcelles n° 187 et 659

Plan n° 5632/2

Zone légalisée: Zone d'habitation individuelle

Secteur de protection des eaux: üB

Coordonnées moyennes: 2'531'010 / 1'152'595

Altitude moyenne du terrain: 410 m.

Servitude: 2023/11622/0

Mention: --

Degré de sensibilité au bruit: II (légalisé)

Note au recensement architectural: --

Désignation cadastrale de la parcelle 187:

Habitation n° 256 150 m²

Accès, place privée 43 m²

Jardin 662 m²

855 m²

Désignation cadastrale de la parcelle 659:

Jardin 575 m²

PROJET: Construction d'une villa familiale avec un couvert à voiture, un cabanon de jardin et une pergola bioclimatique. Création d'un chemin d'accès

Remarques: - dérogation à l'art. 15 al. 1C LPrPNP
- application de l'art. 16 al. 1 LPrPNP

Les propriétaires:
(pille 659)

Les propriétaires:
(pille 187)

Les promettants-acquéreurs:
(pille 659)

L'architecte:

[Signature]

[Signature]

[Signature]

[Signature]

Mis à l'enquête au greffe municipal du _____ au _____

L'attestent au nom de la Municipalité

Le Syndic:

La Secrétaire:

Le géomètre breveté:
Joachim Nicod


Moudon, le 6 juin 2024

NPPR INGÉNIEURS ET GÉOMÈTRES SA
NICOD · PERRIN · PARISOD · REY
Ch. Château-Sec 6 / CP 63 1510 Moudon
Tel. 021 906 15 85 moudon@nppr.ch

1:500

Dossier n° M230'246/MV

Mensuration numérique
Géodonnées © Etat de Vaud

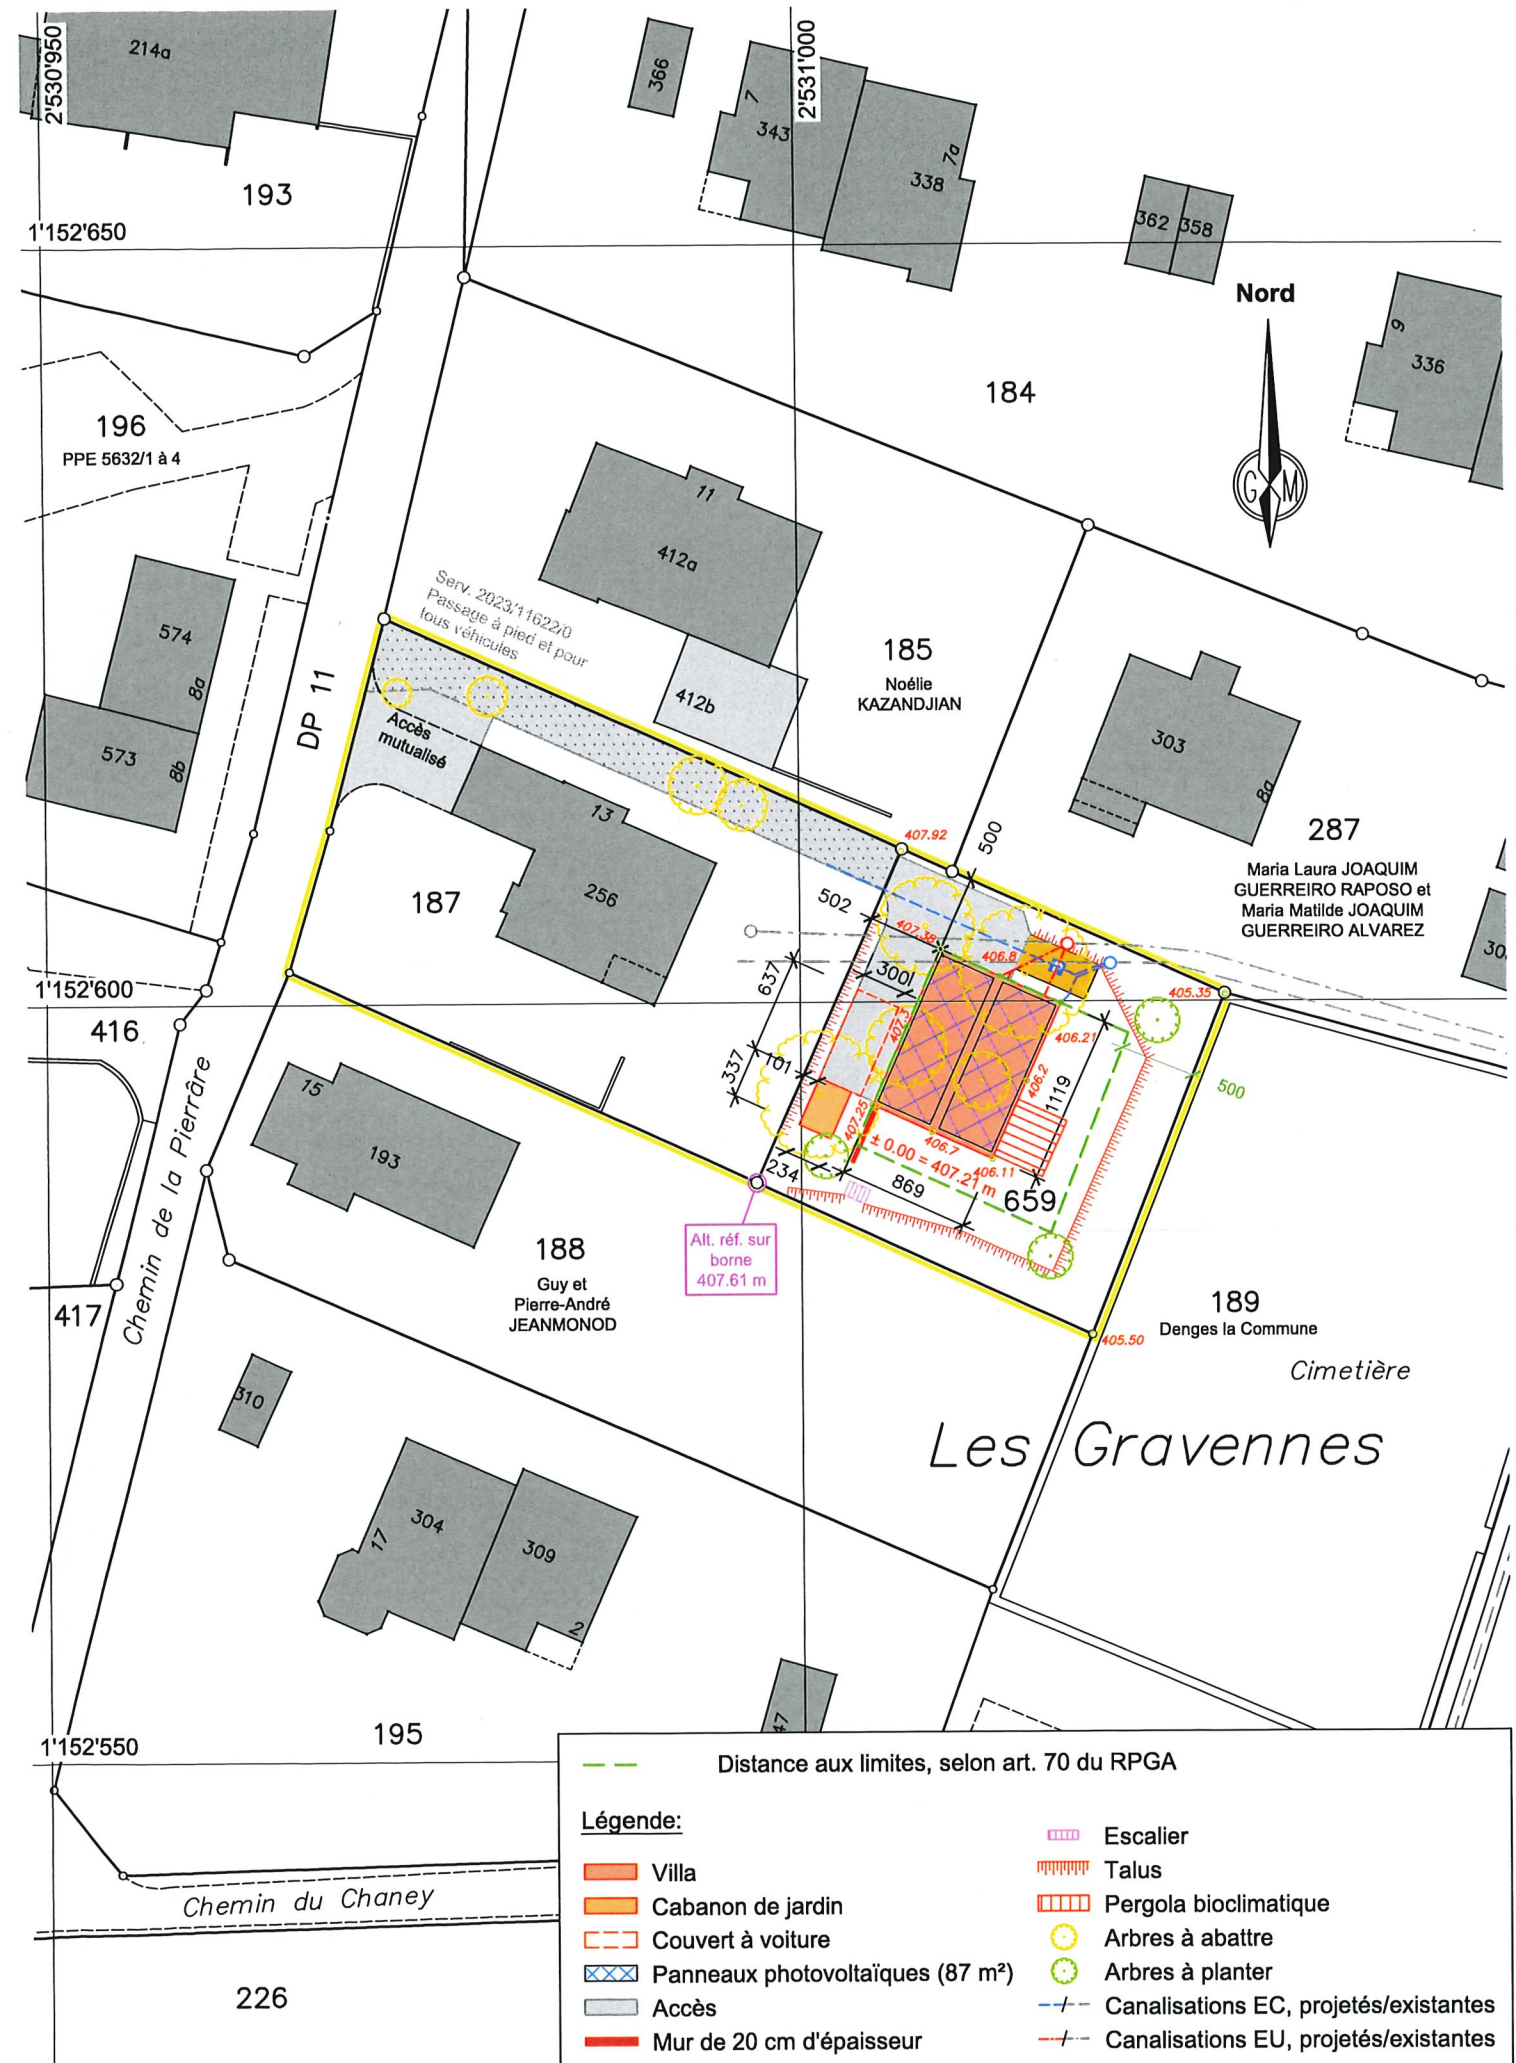

Remarque: - La réalisation du projet implique une mise à jour du plan du Registre Foncier

Note: - Les écoulements d'eau claire et d'eau usée doivent être contrôlés avant d'exécuter les raccordements