

Parcelle 659, propriété de Mme et M. Pascale Mapon et Christophe Kouassi ANDREAE

(Mutation en cours d'inscription au RF)

Promis-vendu à Mme et M. Nathalie Caroline et Guillaume CHESEAUX

Plan 5632/2

Coordonnées moyennes: 2'531'010 / 1'152'595

Dossier : M230'246

Mensuration numérique


Nord



1:500

Plan topographique

équidistance des courbes de niveaux: 25 cm

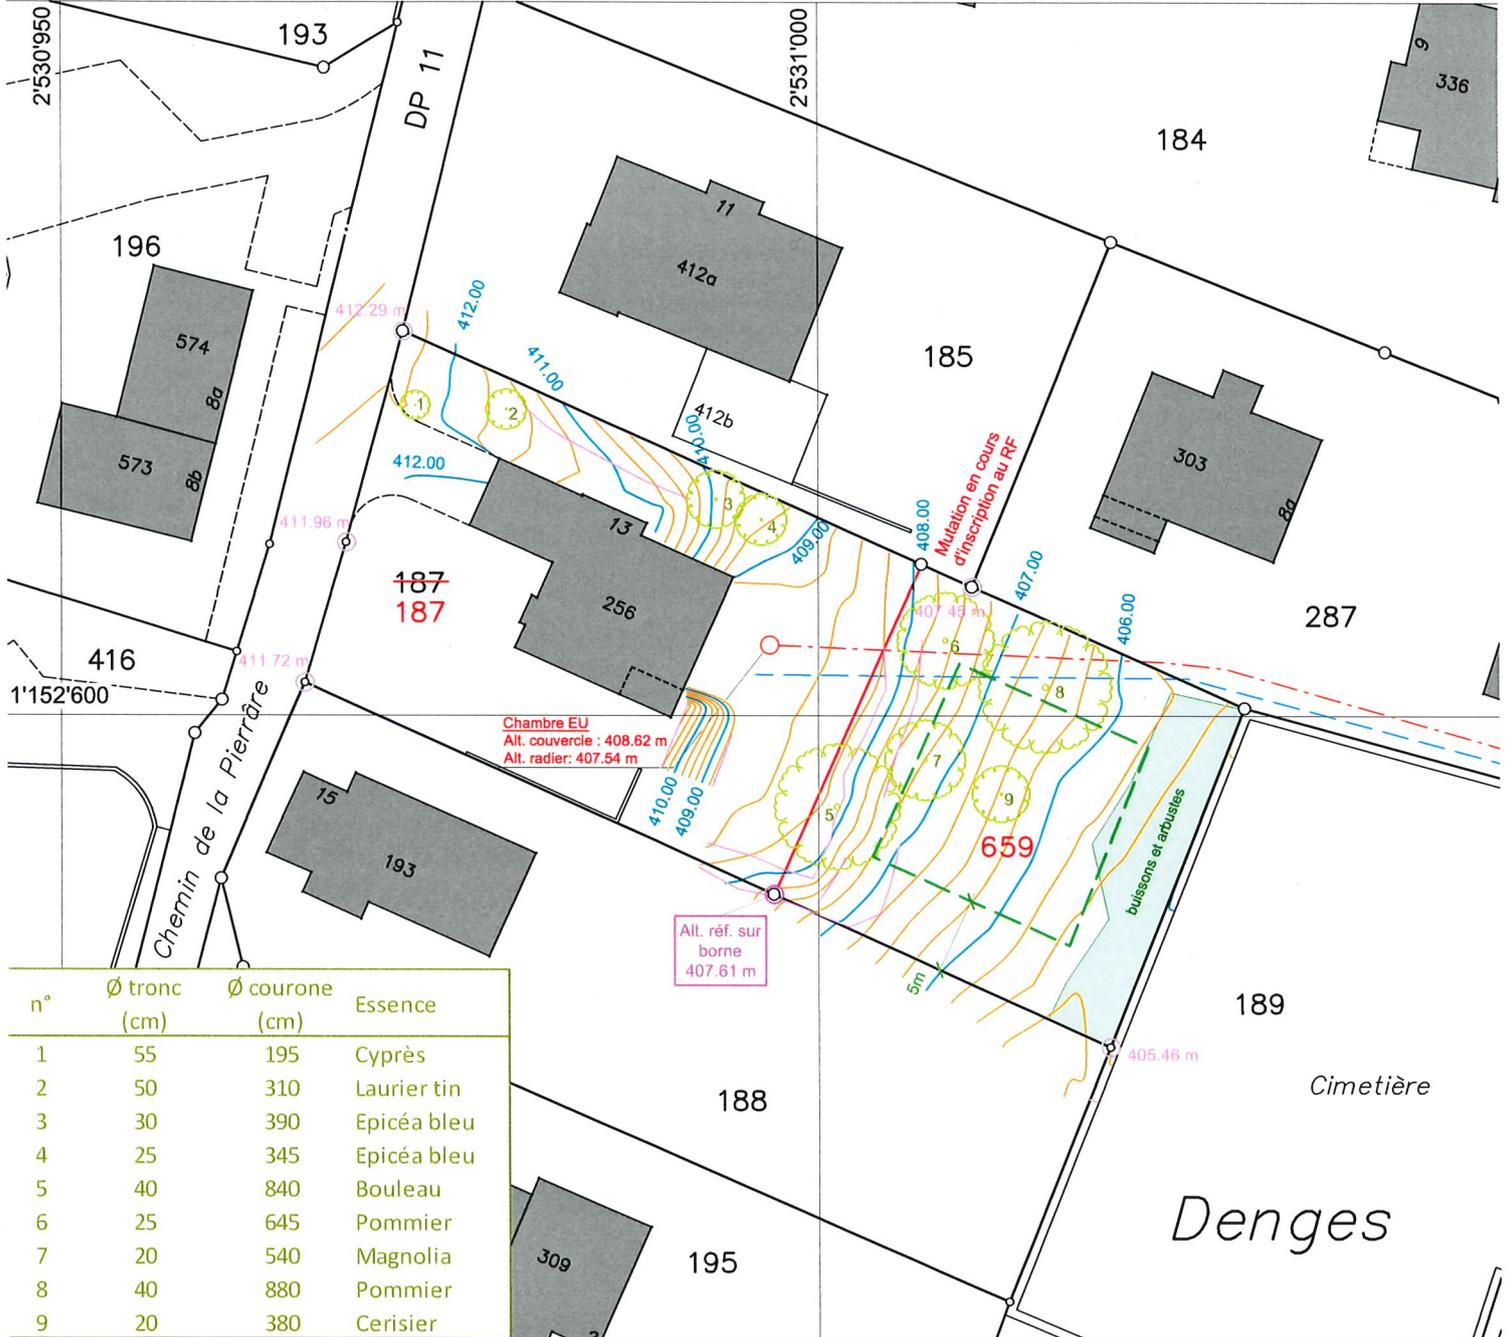

Chambre EU
Alt. couverte : 408.62 m
Alt. radier : 407.54 m

Alt. réf. sur
borne
407.61 m

n°	Ø tronc (cm)	Ø courone (cm)	Essence
1	55	195	Cyprés
2	50	310	Laurier tin
3	30	390	Epicéa bleu
4	25	345	Epicéa bleu
5	40	840	Bouleau
6	25	645	Pommier
7	20	540	Magnolia
8	40	880	Pommier
9	20	380	Cerisier

Géodonnée © Etat de Vaud

Les essences ont été déterminées à partir des troncs et des feuilles et devront être confirmées par un professionnel

Désignation cadastrale de la parcelle 659:

(Mutation en cours d'inscription au RF)

Jardin **575 m²**

Cette parcelle se situe en zone d'habitation individuelle

--- Limite des constructions, selon art. 70 du RPGA

Légende:

- Cassures des talus
- Arbres relevés
- Canalisations EC, existantes

Moudon, le 14 décembre 2023

Joachim Nicod



NPPR INGÉNIEURS ET GÉOMÈTRES SA
NICOD · PERRIN · PARISOD · REY