

Guichet cartographique cantonal

Propriétaire(s) :

Auteur des plans :


[Signature]

[Signature]

N

Légende:

- Entrées
- Communes
- DDP Source : mens.
officielle
- Biens-fonds
 - Droits distincts permanents : mens. officielle
 - Droits distincts permanents : saisie provisoire
 - Bien-fonds : mens. officielle
 - Bien-fonds : saisie provisoire
- Bâtiments projetés
- Couverts
 - Mens. officielle
 - Saisie provisoire
- Bâtiments
 - Bâtiments : mens. officielle
 - Bâtiments : saisie provisoire
 - Bâtiments sous-sol : mens. officielle
 - Bâtiments sous-sol : saisie provisoire

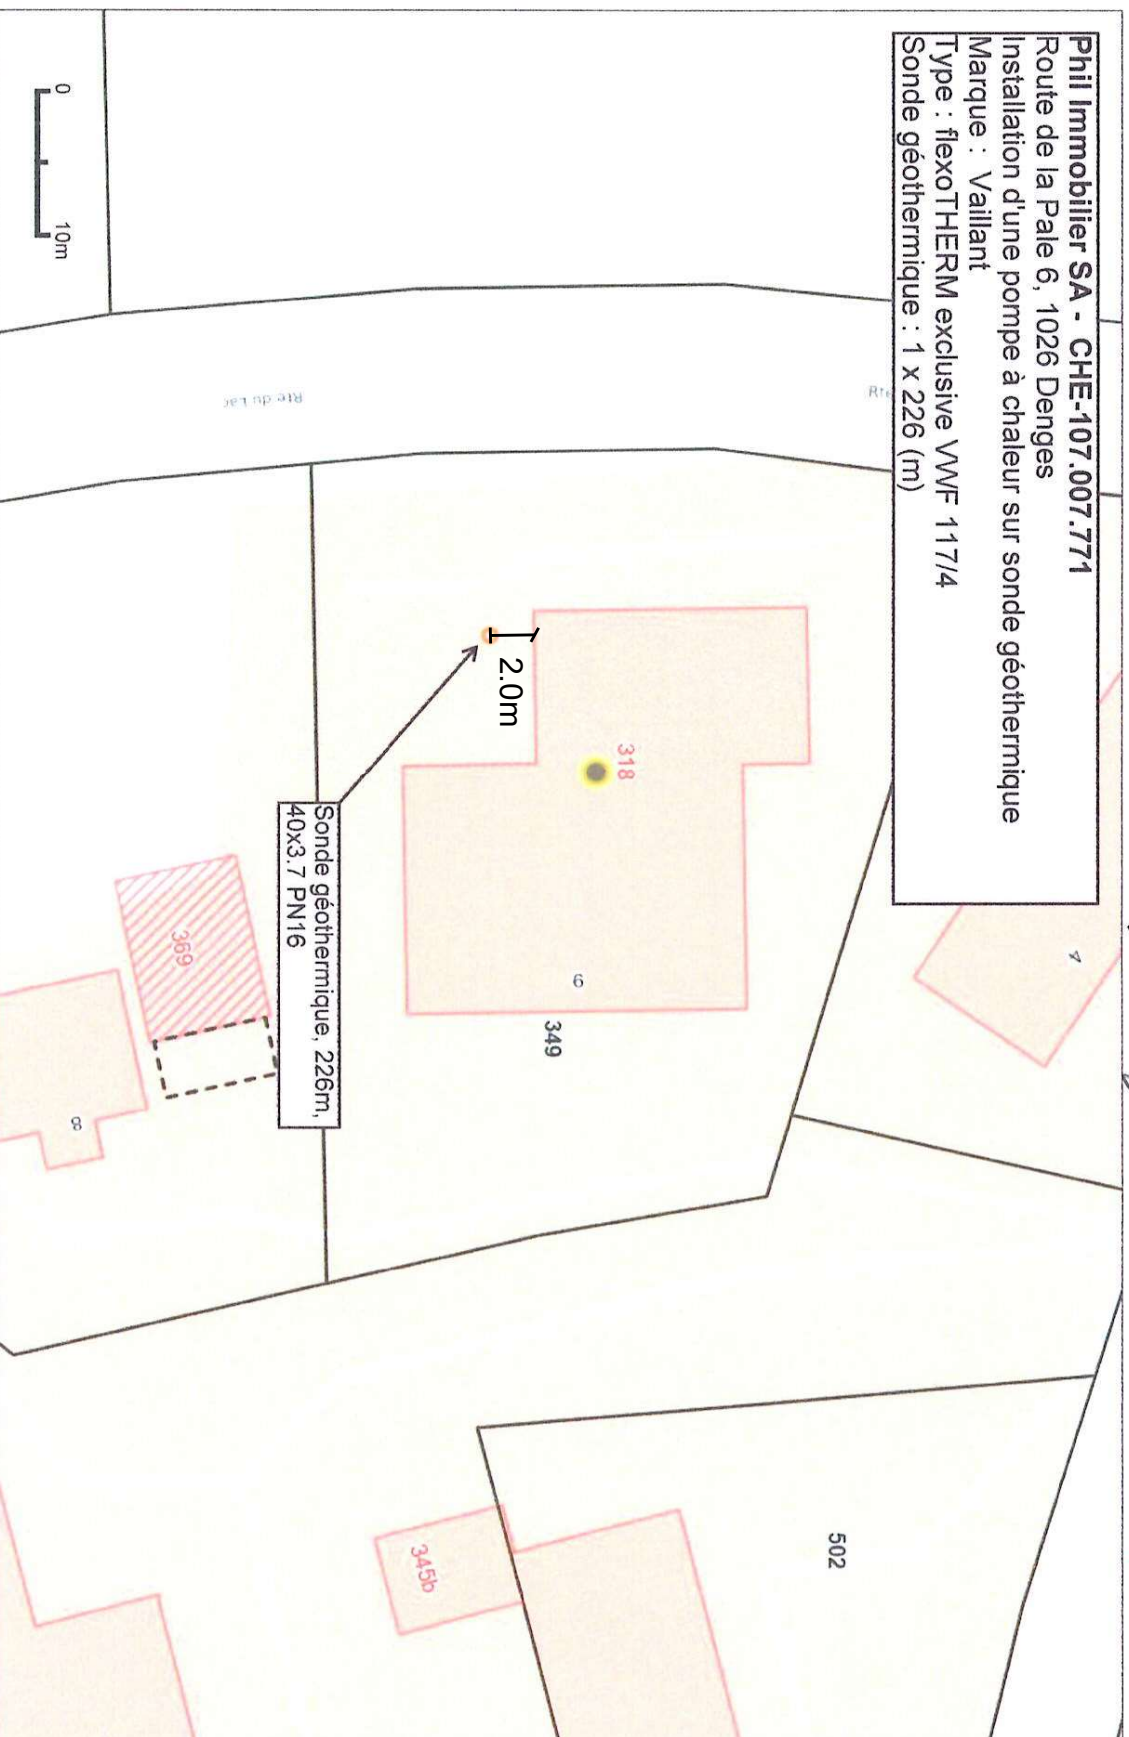

1:500

Date: 13.03.2025