



COUPE A-A'

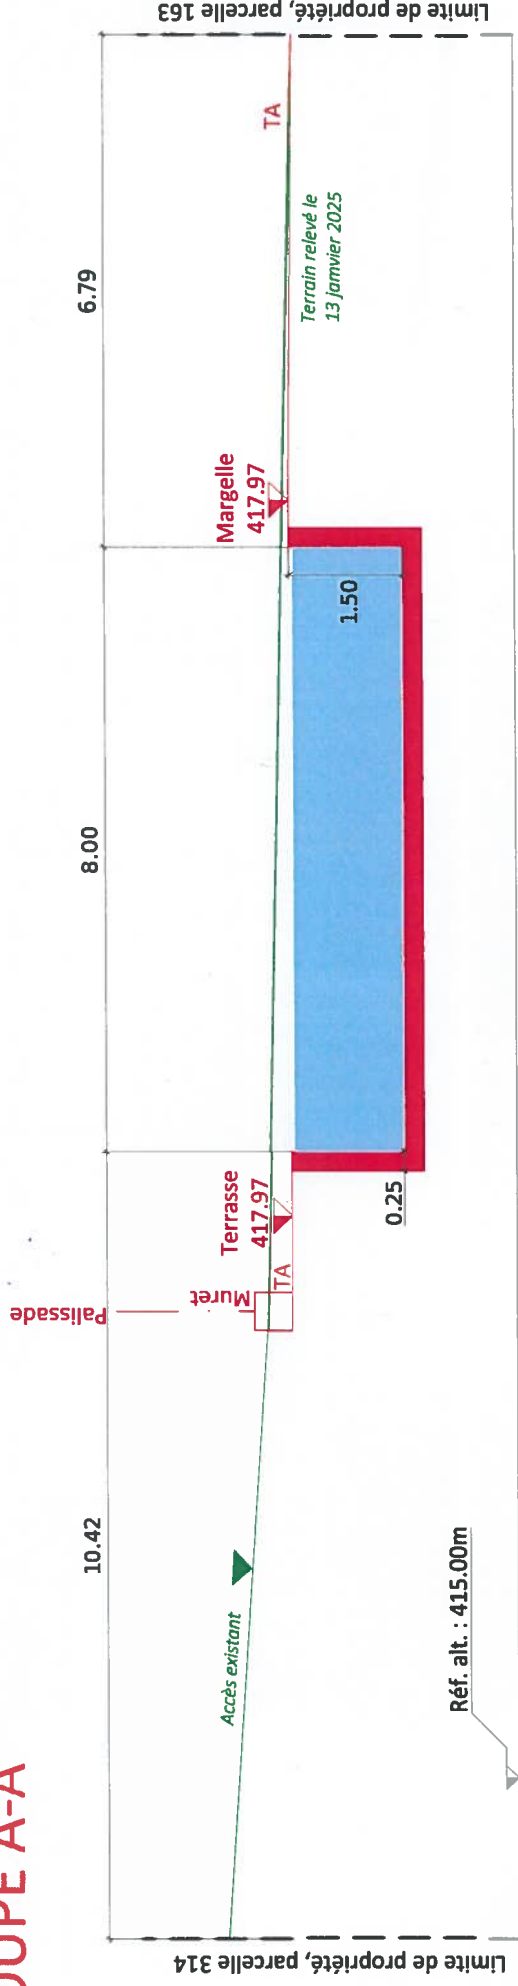

COUPE B-B'

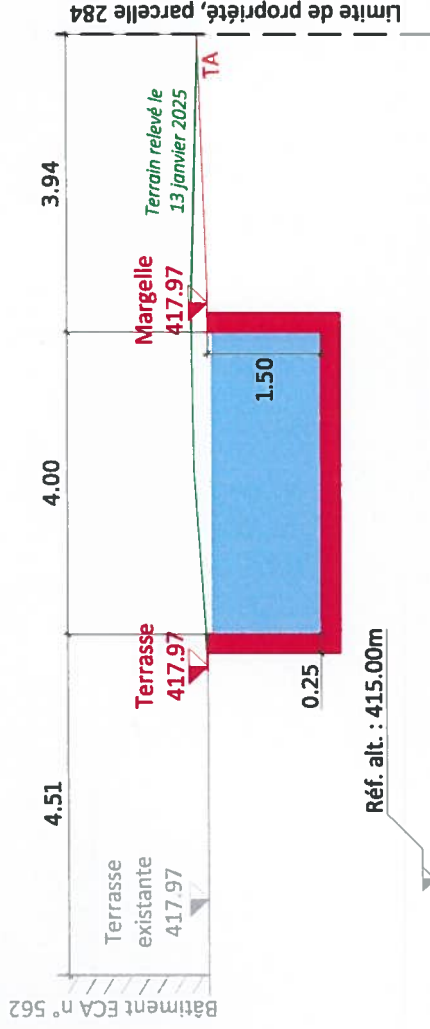

Echelle 1:100

COMMUNE DE DENGES

Parcelle n° 653

Propriété de GALIFFA John et MAGURANO Irma

Coupes

Sébastien Hämmerli
Ingénieur géomètre breveté



ingénieurs et géomètres sa
Succ. de Courdesse & Associés SA
Prieuré 4 | CP 50 | 1304 Cossonay
tél 021 863 11 30 | cossonay@alpha-geo.ch
www.alpha-geo.ch

MW / AP DT n° 5632-018
Cossonay, le 31 janvier 2025