

COMMUNE DE DENGES

PLAN 1

Coordonnées moyennes: 2°53'0885 / 1°15'2780

Propriétaires: GALIFFA John et MAGURANO Irma

DESIGNATION CADASTRALE

Parcelle n° 653 - " Le Mont " , " Chemin du Monteiron 12b "

Habitation et garage n° 562	110 m²
Accès, place privée	129 m²
Jardin	411 m²
	650 m²

SERVITUDES * reportées sur plan

* 169'072	Canalisation(s) d'égouts
210'298	Exploitation : interdiction d'exploiter
* 2019/5343	Canalisation(s) d'égouts

MENTIONS * reportée sur plan

2019/5344	Restriction LATC
*2019/5345	Restriction LATC

Les mentions de restriction LATC sont en cours de radiation

Propriétaires voisins :

Parcelle	163	PAQUIER Frédéric et Muriel
Parcelle	284	PEPE Rocco
Parcelle	314	PERRIN Juliette et HÄNGGELI Françoise
Parcelle	338	ANDRE Pierre-Yves
Parcelle	360	PPE 393 : BURNAT Jaques et Josy, PPE 394 : AL-DARWEESH Ghassan et LABBEN AL-DARWEESH Leila

Zone d'habitation individuelle

PAC Venoge n° 284 – périmètre 4

Secteur uB de protection des eaux / Degré II de sensibilité au bruit

Pas de note au recensement architectural

— — — — — Limite des constructions selon l'art. 36 de la loi sur les routes

La réalisation du projet implique une mise à jour du plan du Registre Foncier

OBJET DE LA DEMANDE

Construction d'une piscine enterrée chauffée

Chauffage par pompe à chaleur (air / eau)

Local technique

EU et EC à raccorder aux collecteurs existants

Détails : voir plans détails pisciniste

PLAN DRESSE POUR DEMANDE D'AUTORISATION DE CONSTRUIRE

Sébastien Hämmerli / Inés Sancho Dupraz

Ingénieurs géomètres brevetés




Succ. de Courdesse & Associés SA
Prieuré 4 | CP 50 | 1304 Cossonay
tél. 021 863 11 30 | cossonay@alpha-geo.ch
www.alpha-geo.ch

Les propriétaires:

[Signature of John Galiffa]
[Signature of Irma Magurano]

Cossonay, le 3 mars 2025

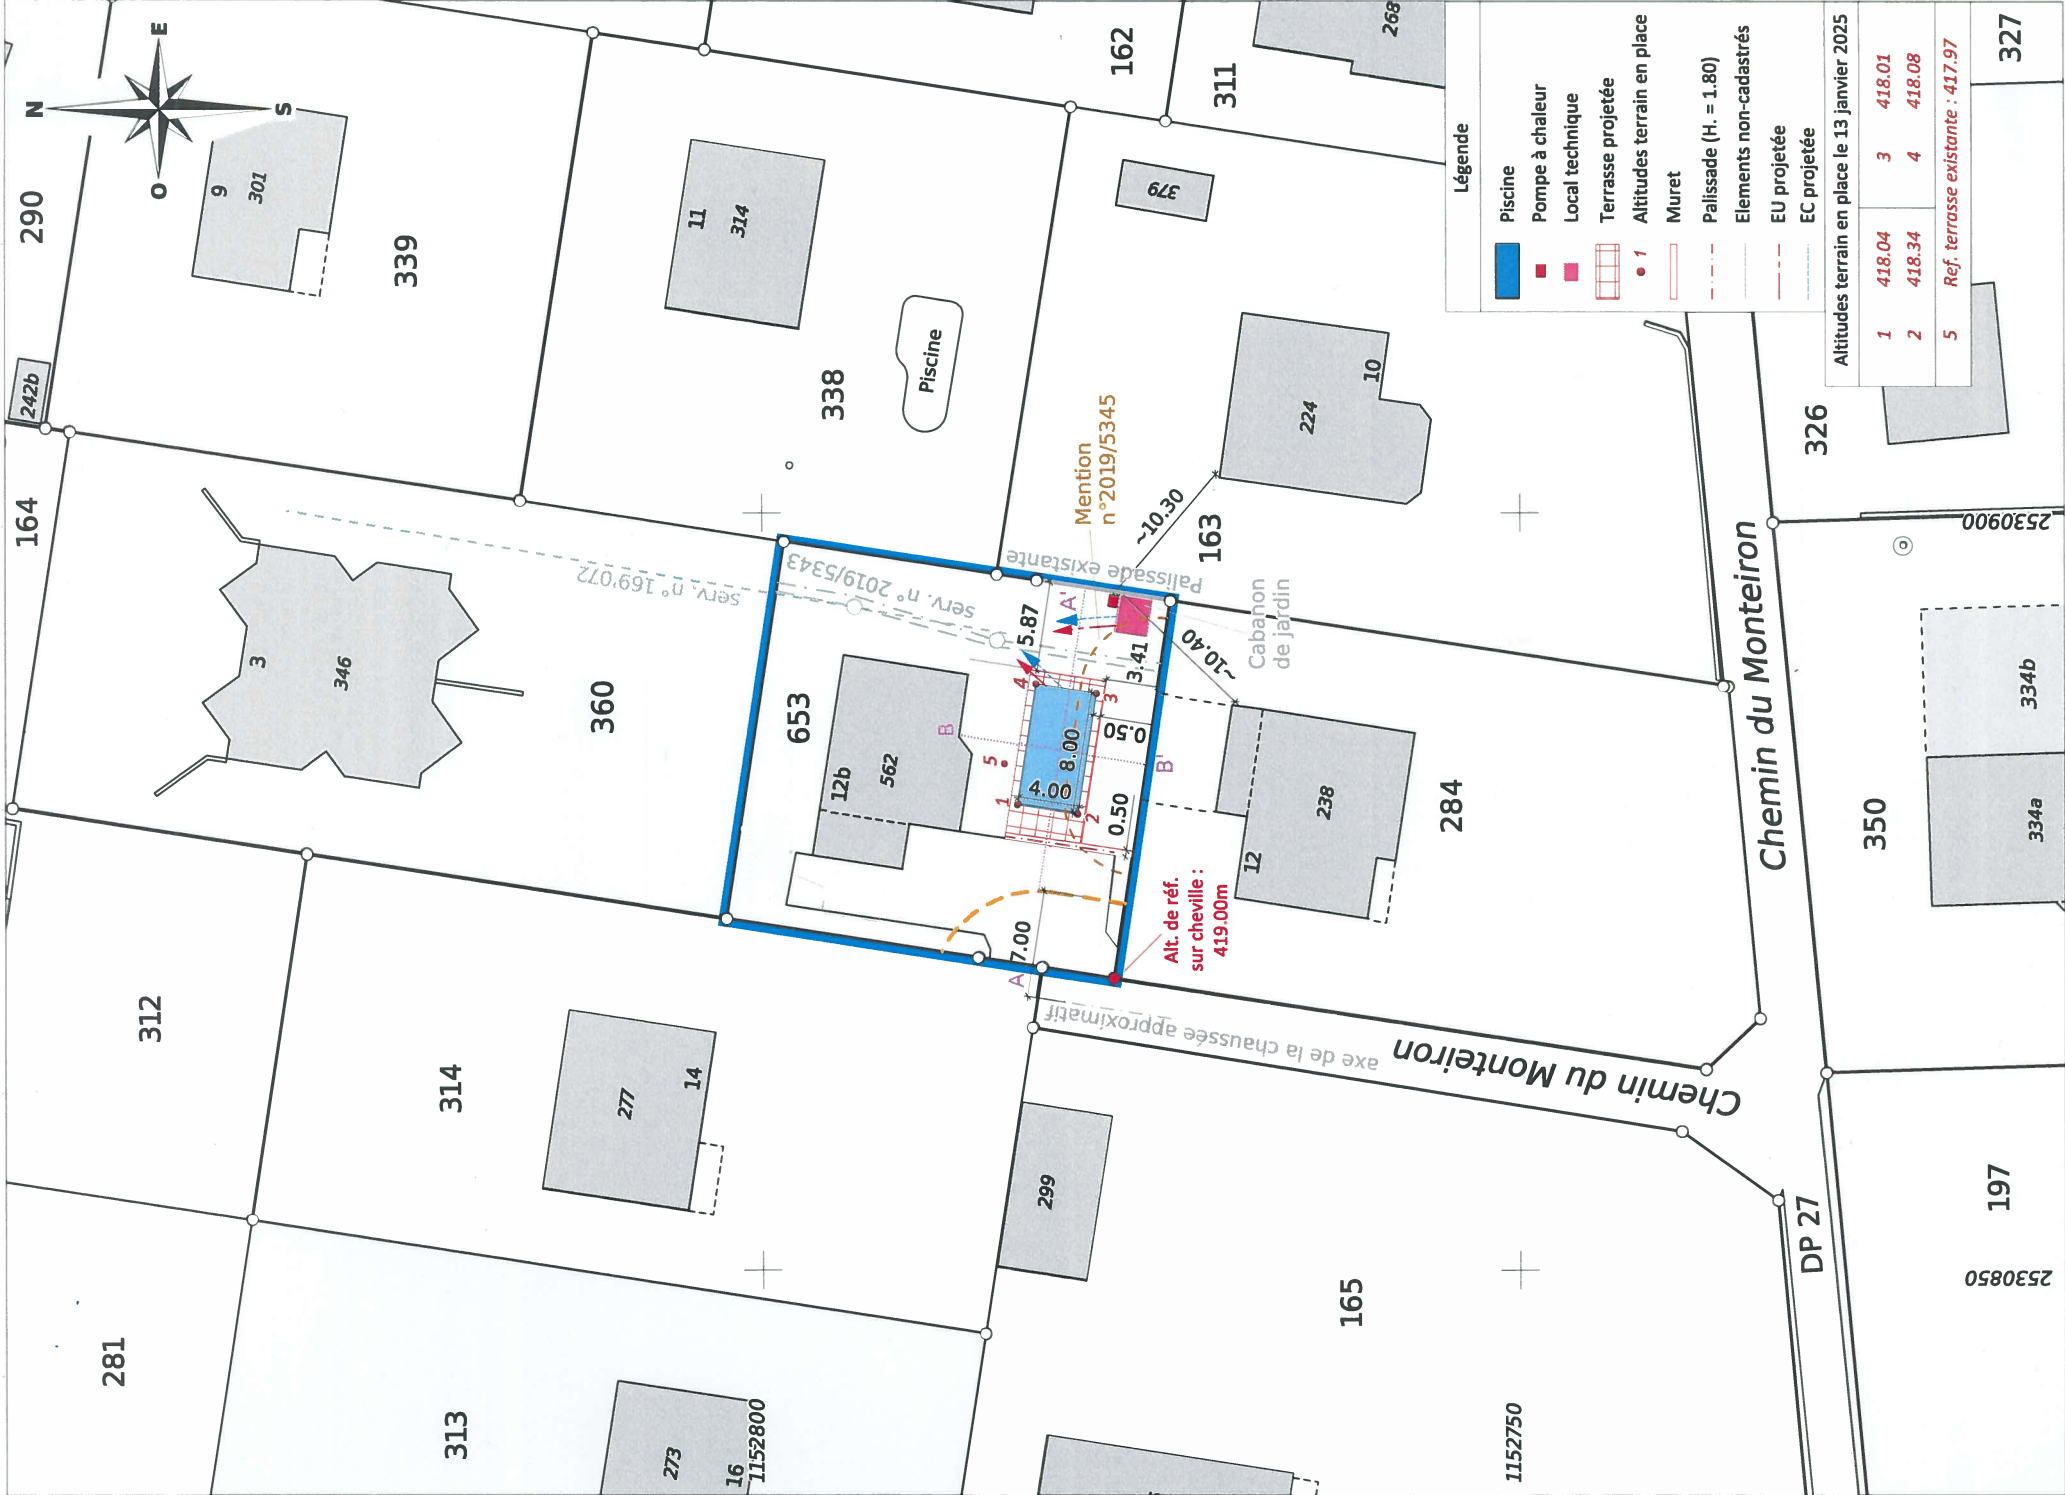

ALPHA-GEO - Ingénieurs et Géomètres SA

DT n° 5632-018 - V2 - Cossonay, le 3 mars 2025

1:500

Mensuration numérique

Source : Géodonnées Etat de Vaud du 13/01/2025