

Maitre de l'ouvrage : KEYSIGN SA

**0110\_DEN**  
 Construction d'un bâtiment de logements et garage souterrain  
 Route du Lac 25 - 1026 - Denges - (VD) / Parcelle 247  
 Demande de permis de construire (P)N° CAMAC : 196904

1er étage, 2ème étage, 3ème étage, Combles, Toiture

---

Plan N° A33.PL.100.12.3.C.T

Modifications précédentes en date du :  
 INDICE : **D**



Echelle : 1/100  
 Date : 24.05.22  
 Dessinateur : SC  
 Référence :

Weibel Architectes SA  
 Boulevard Hennepin 51 1207 Genève  
 Tél: 022 321 41 63 Email: H@weibel.ch


*David Weibel Architects*

---


Promettant-acquéreur : KEYSIGN SA  
 Bureau : WEIBEL ARCHITECTES SA  
 Architecte : M. David WEIBEL

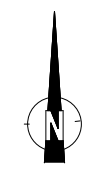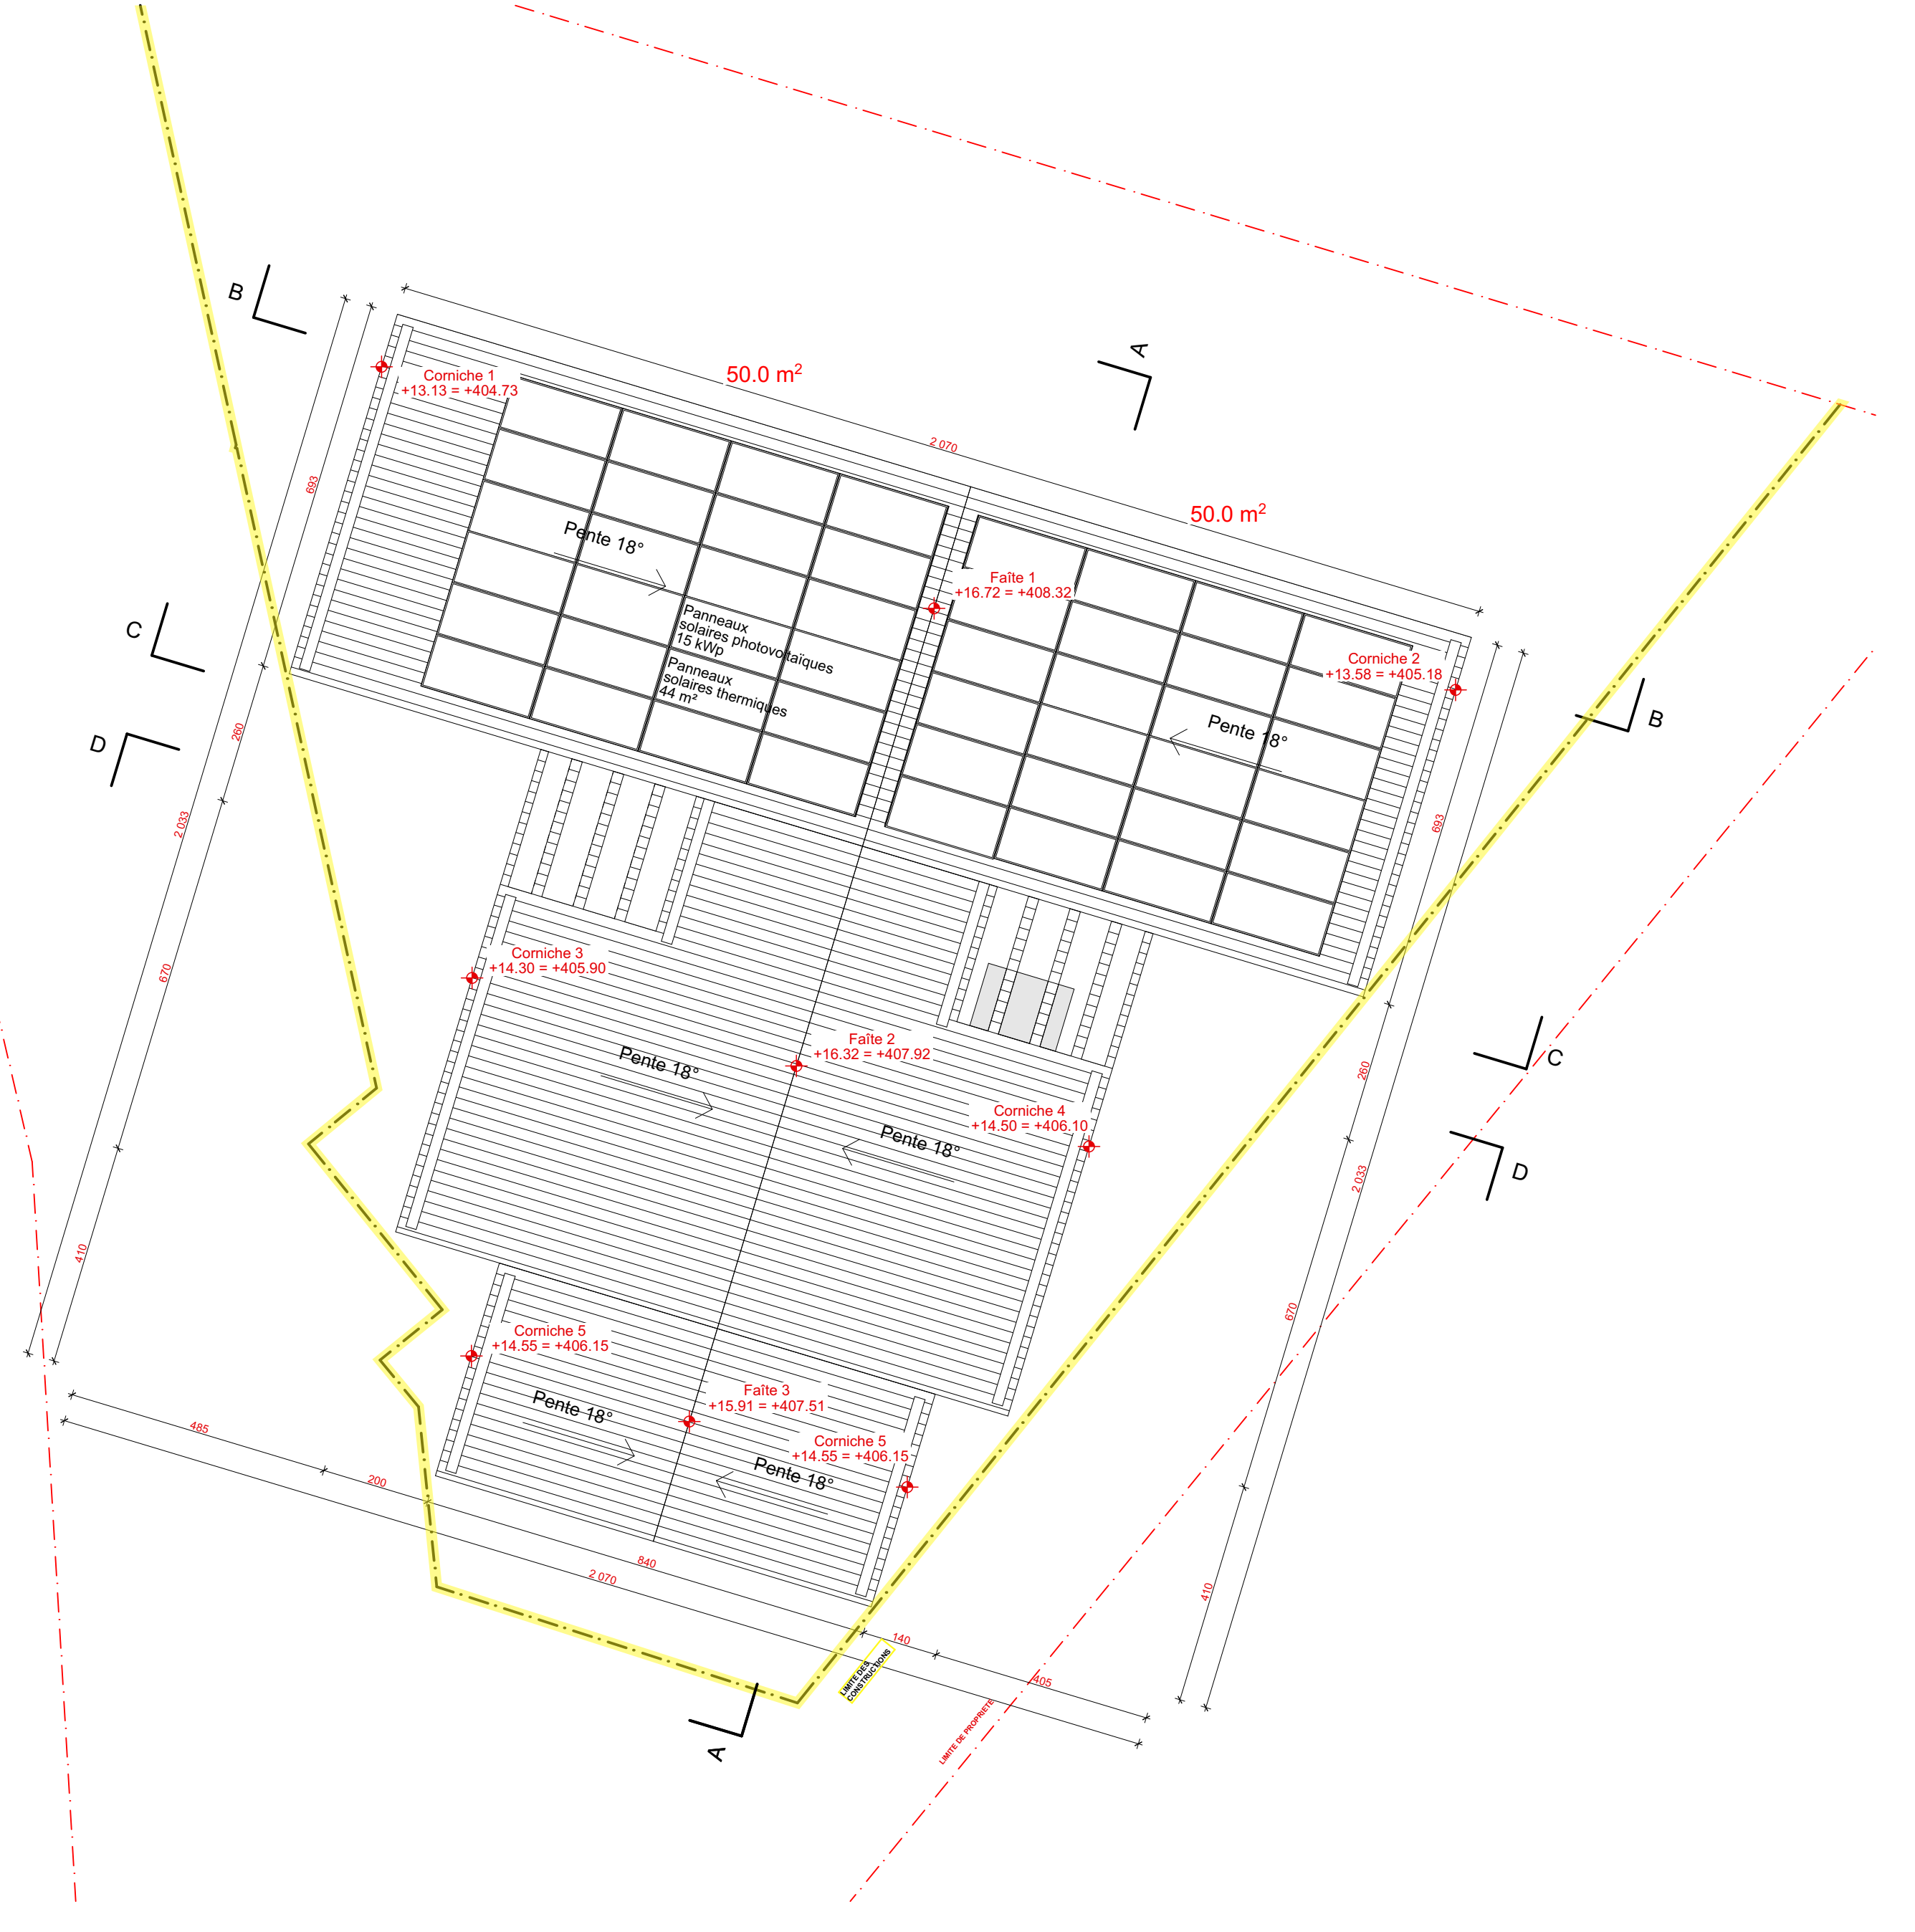
Toiture

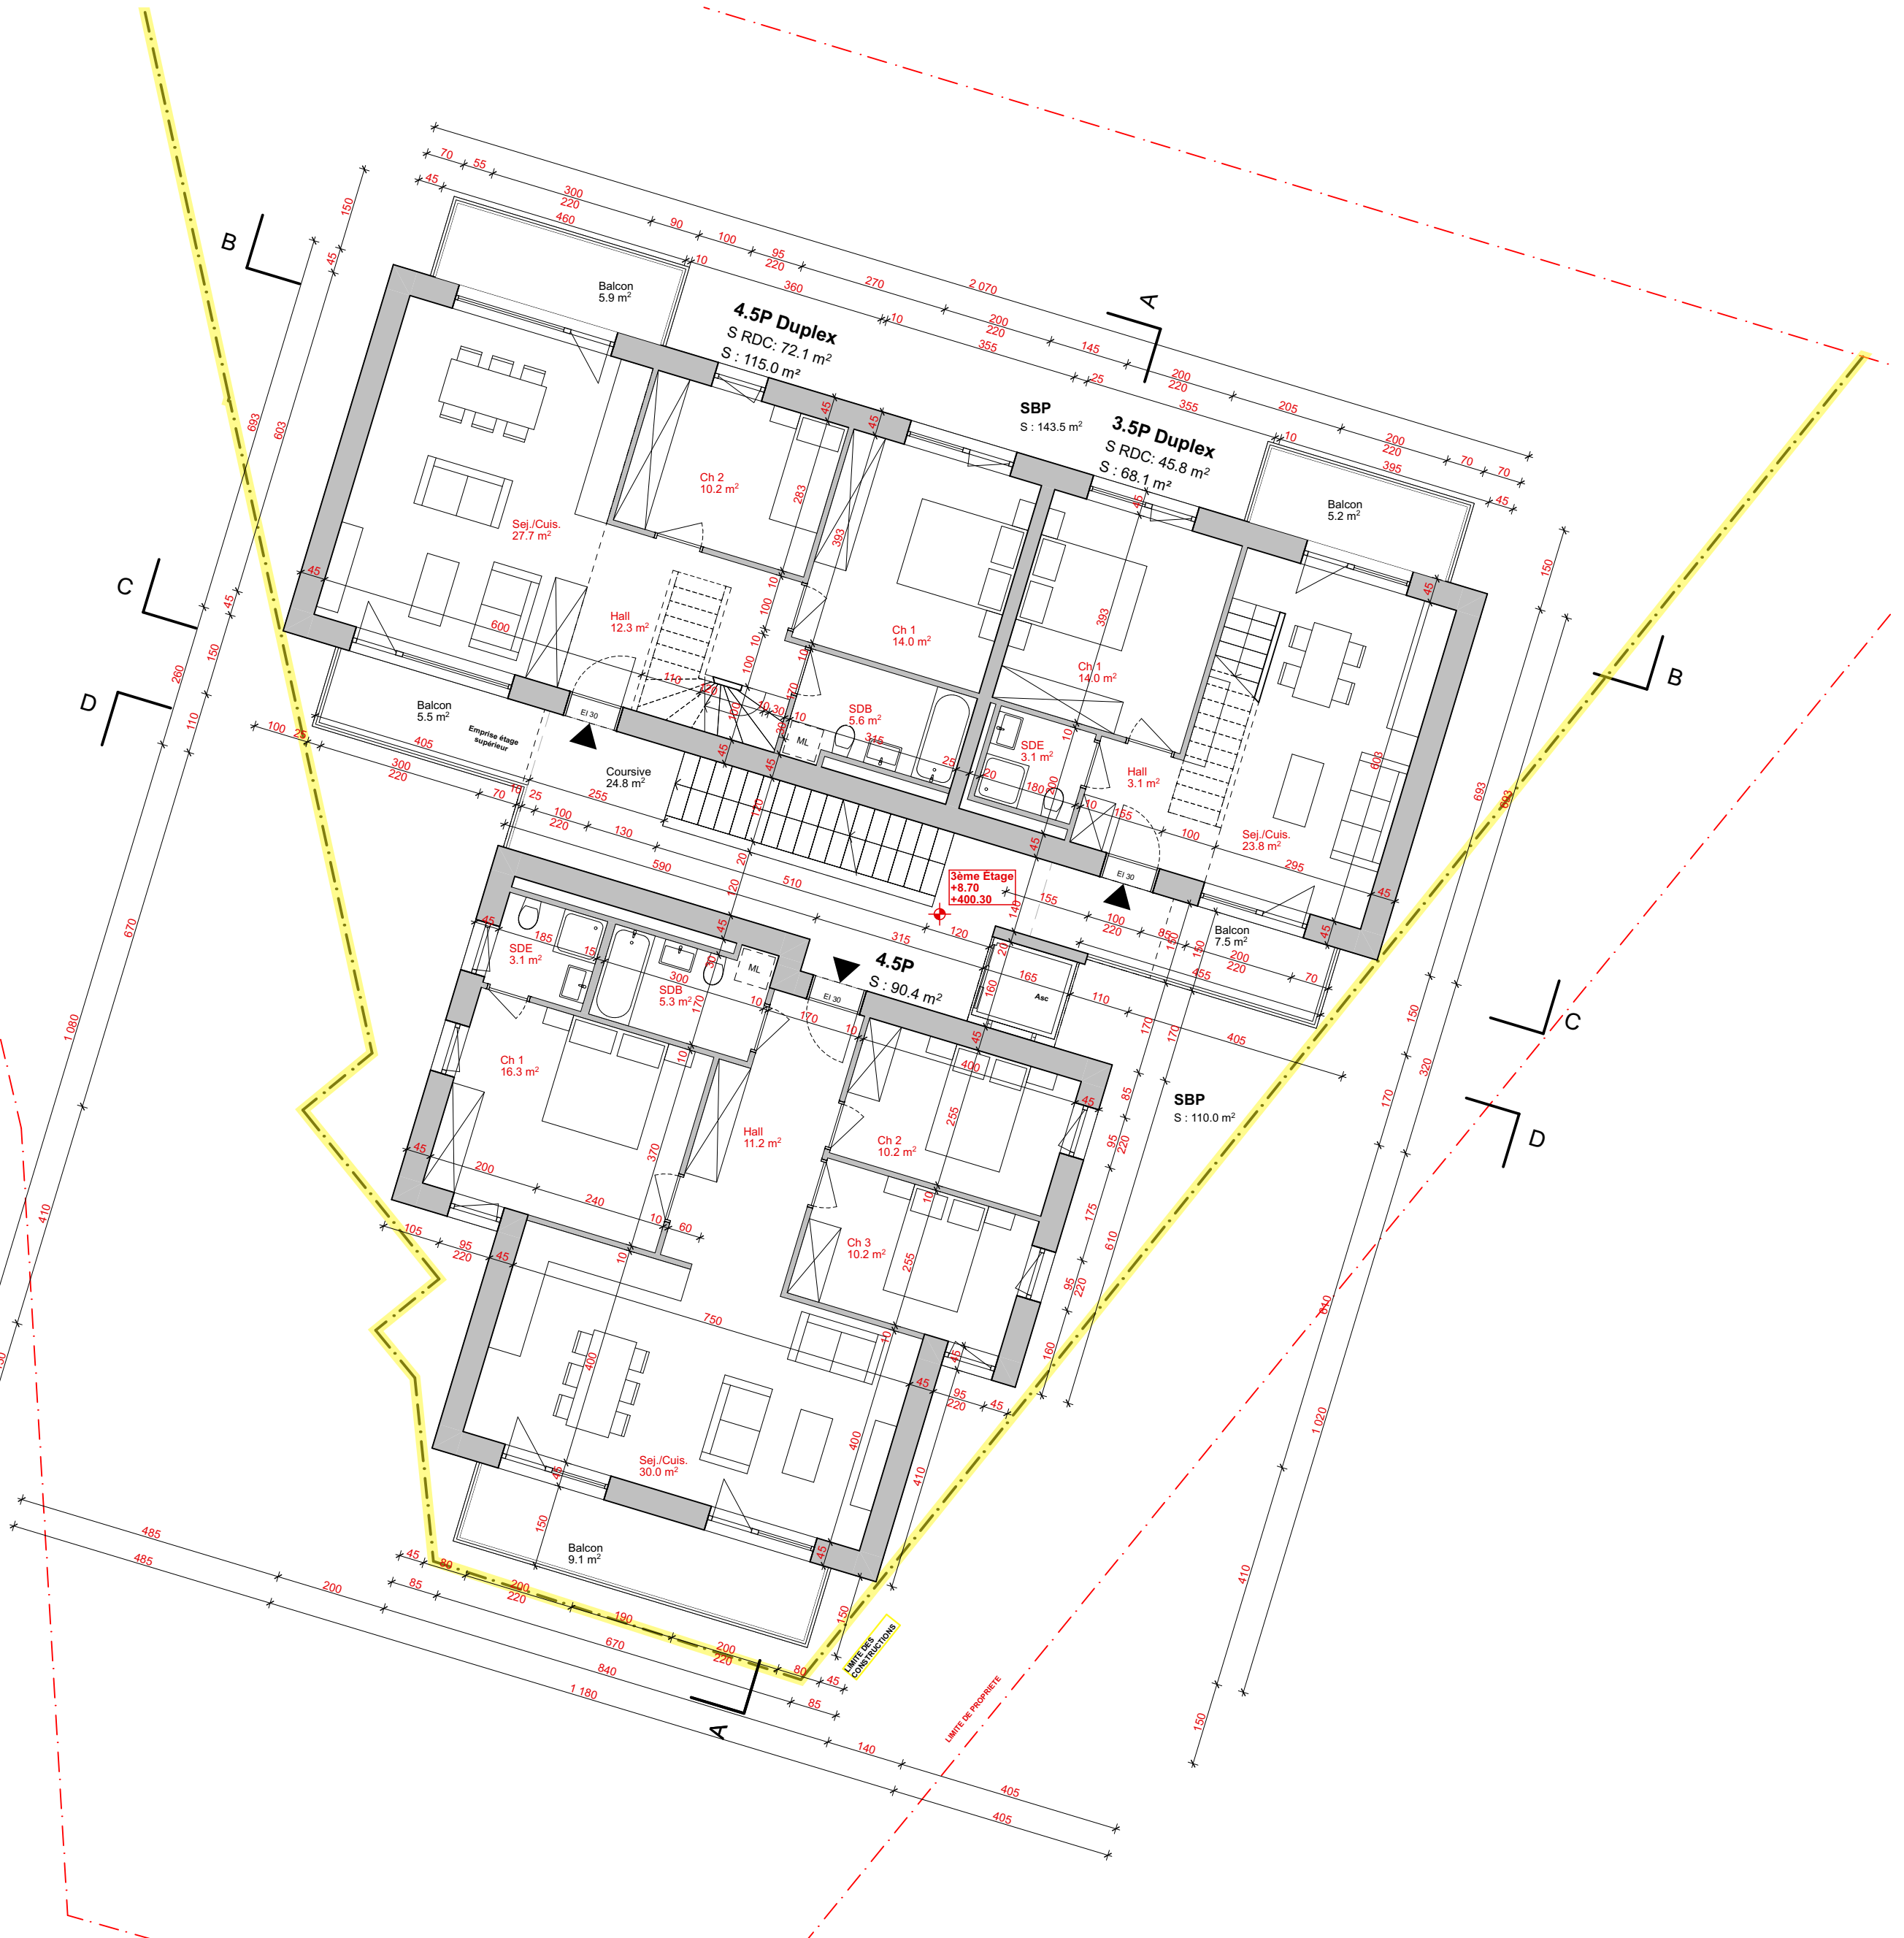


3ème étage

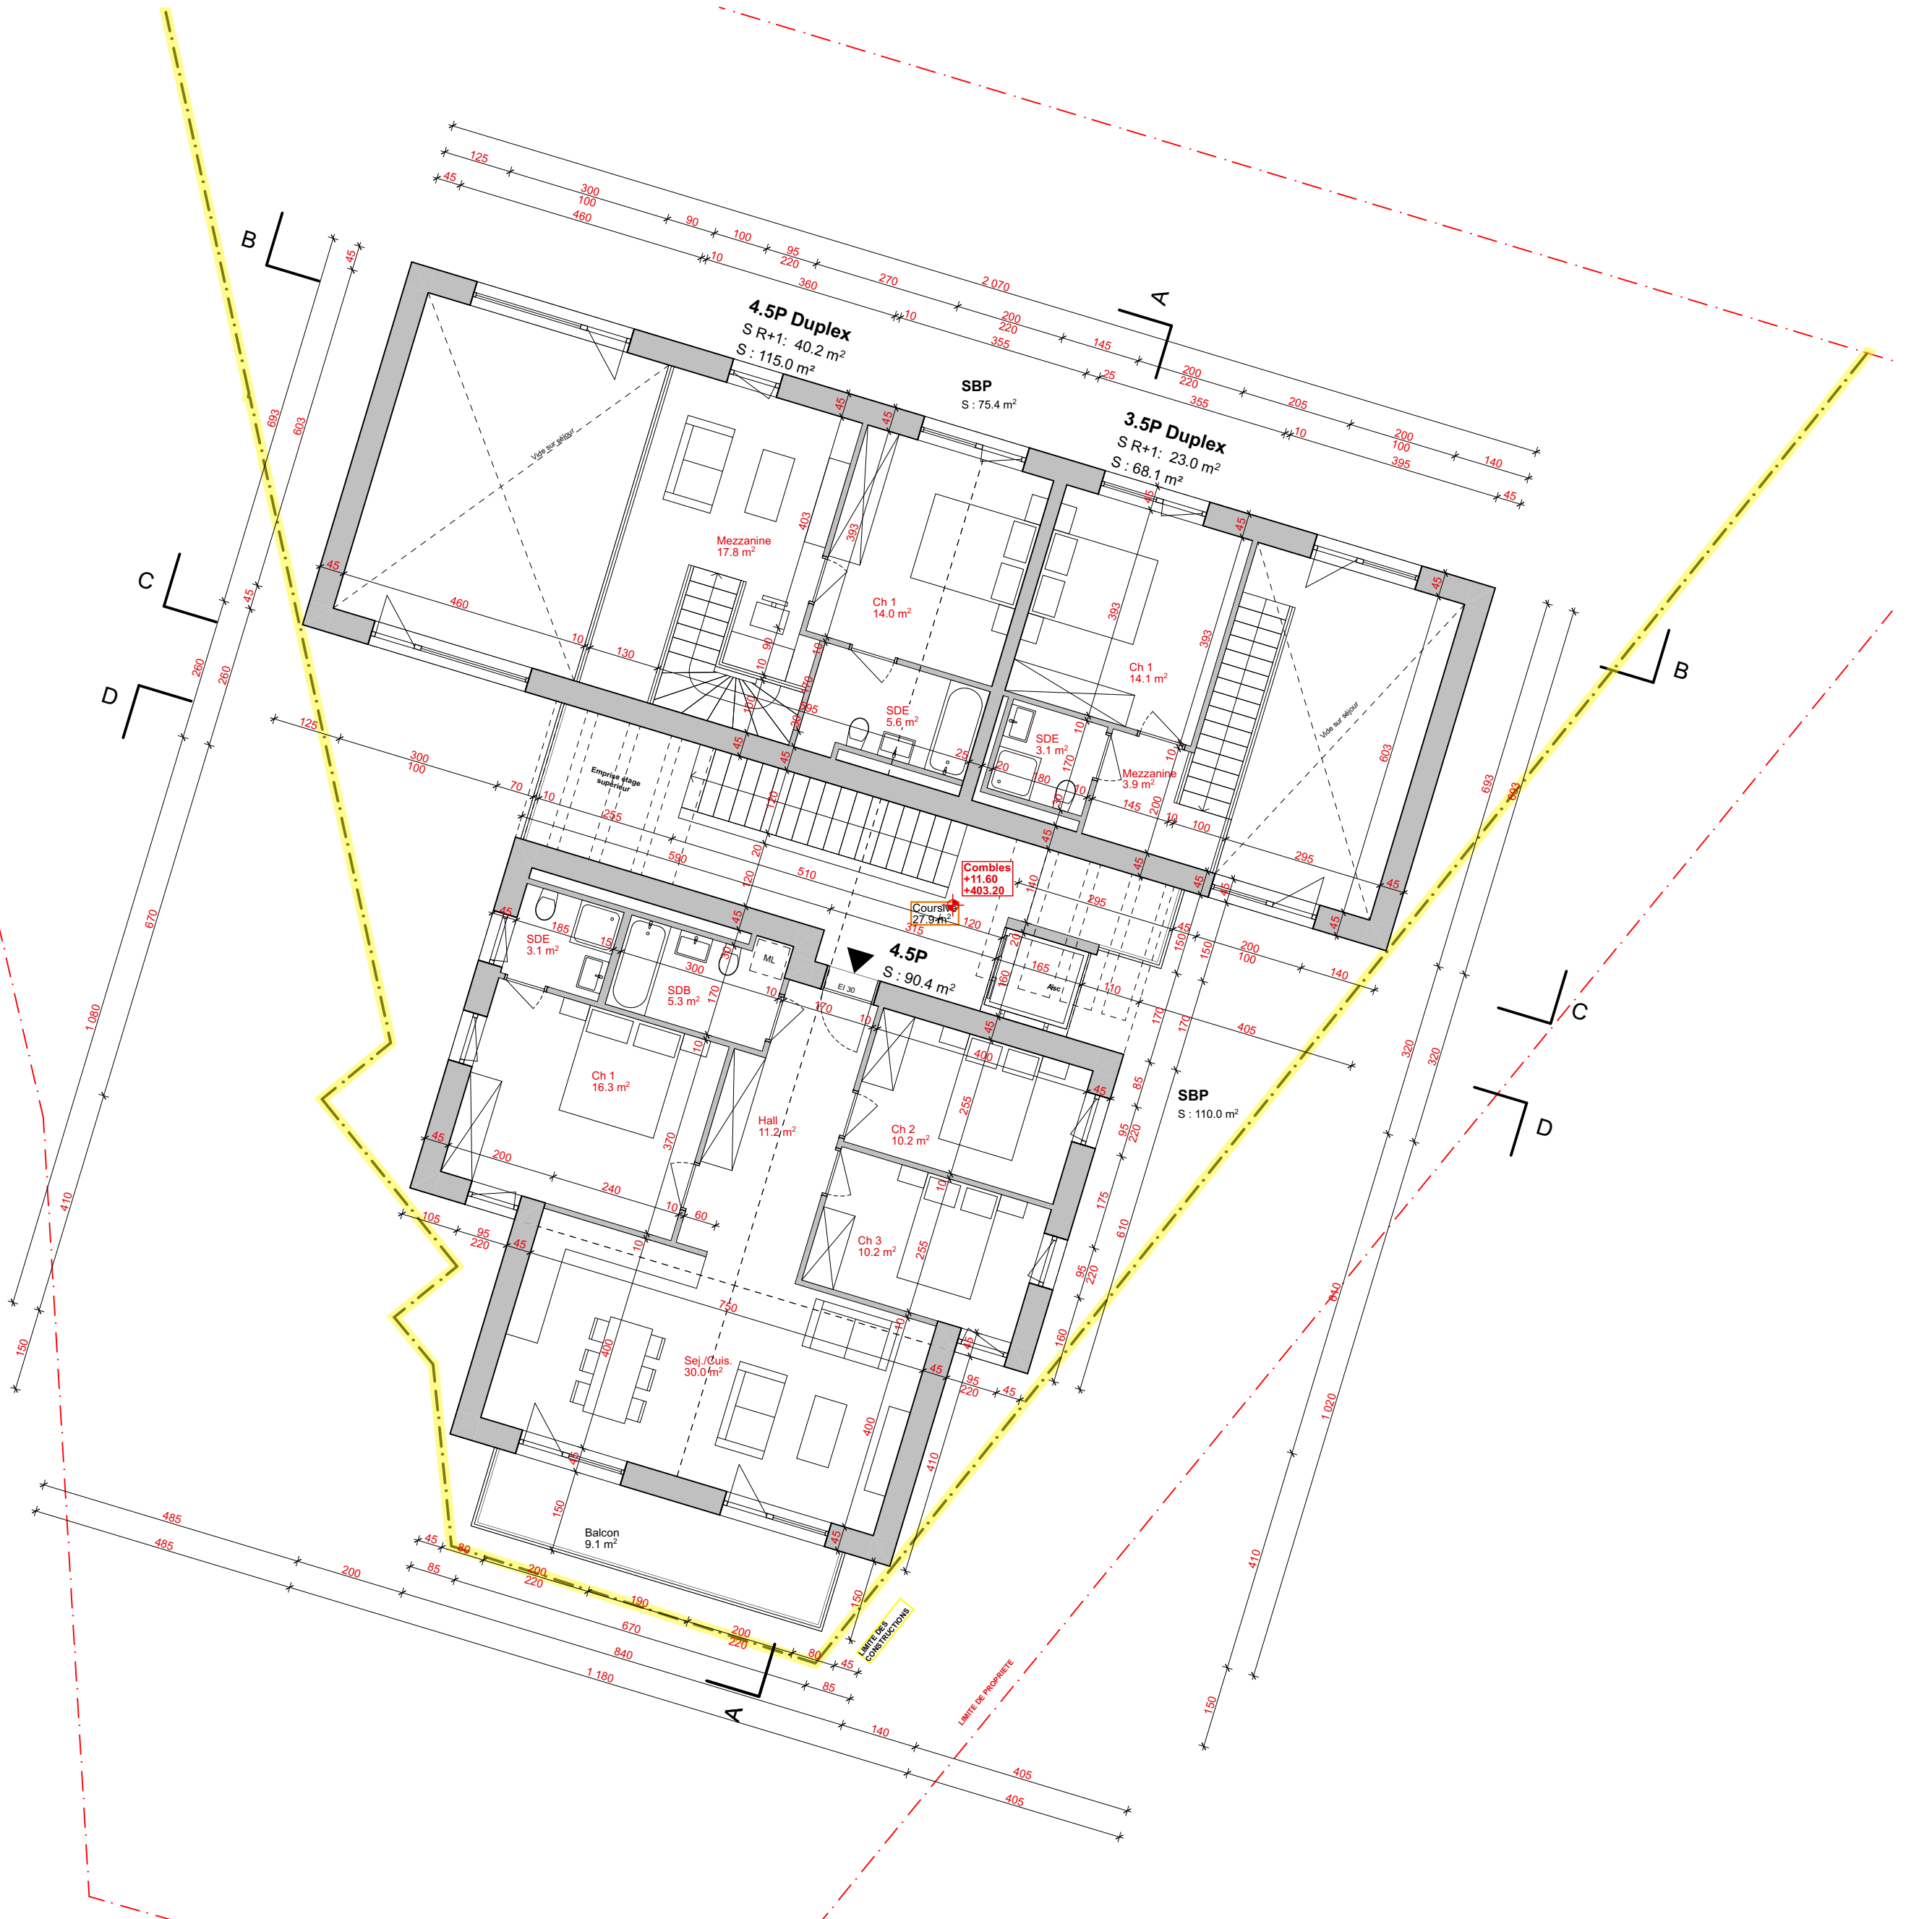

Combles

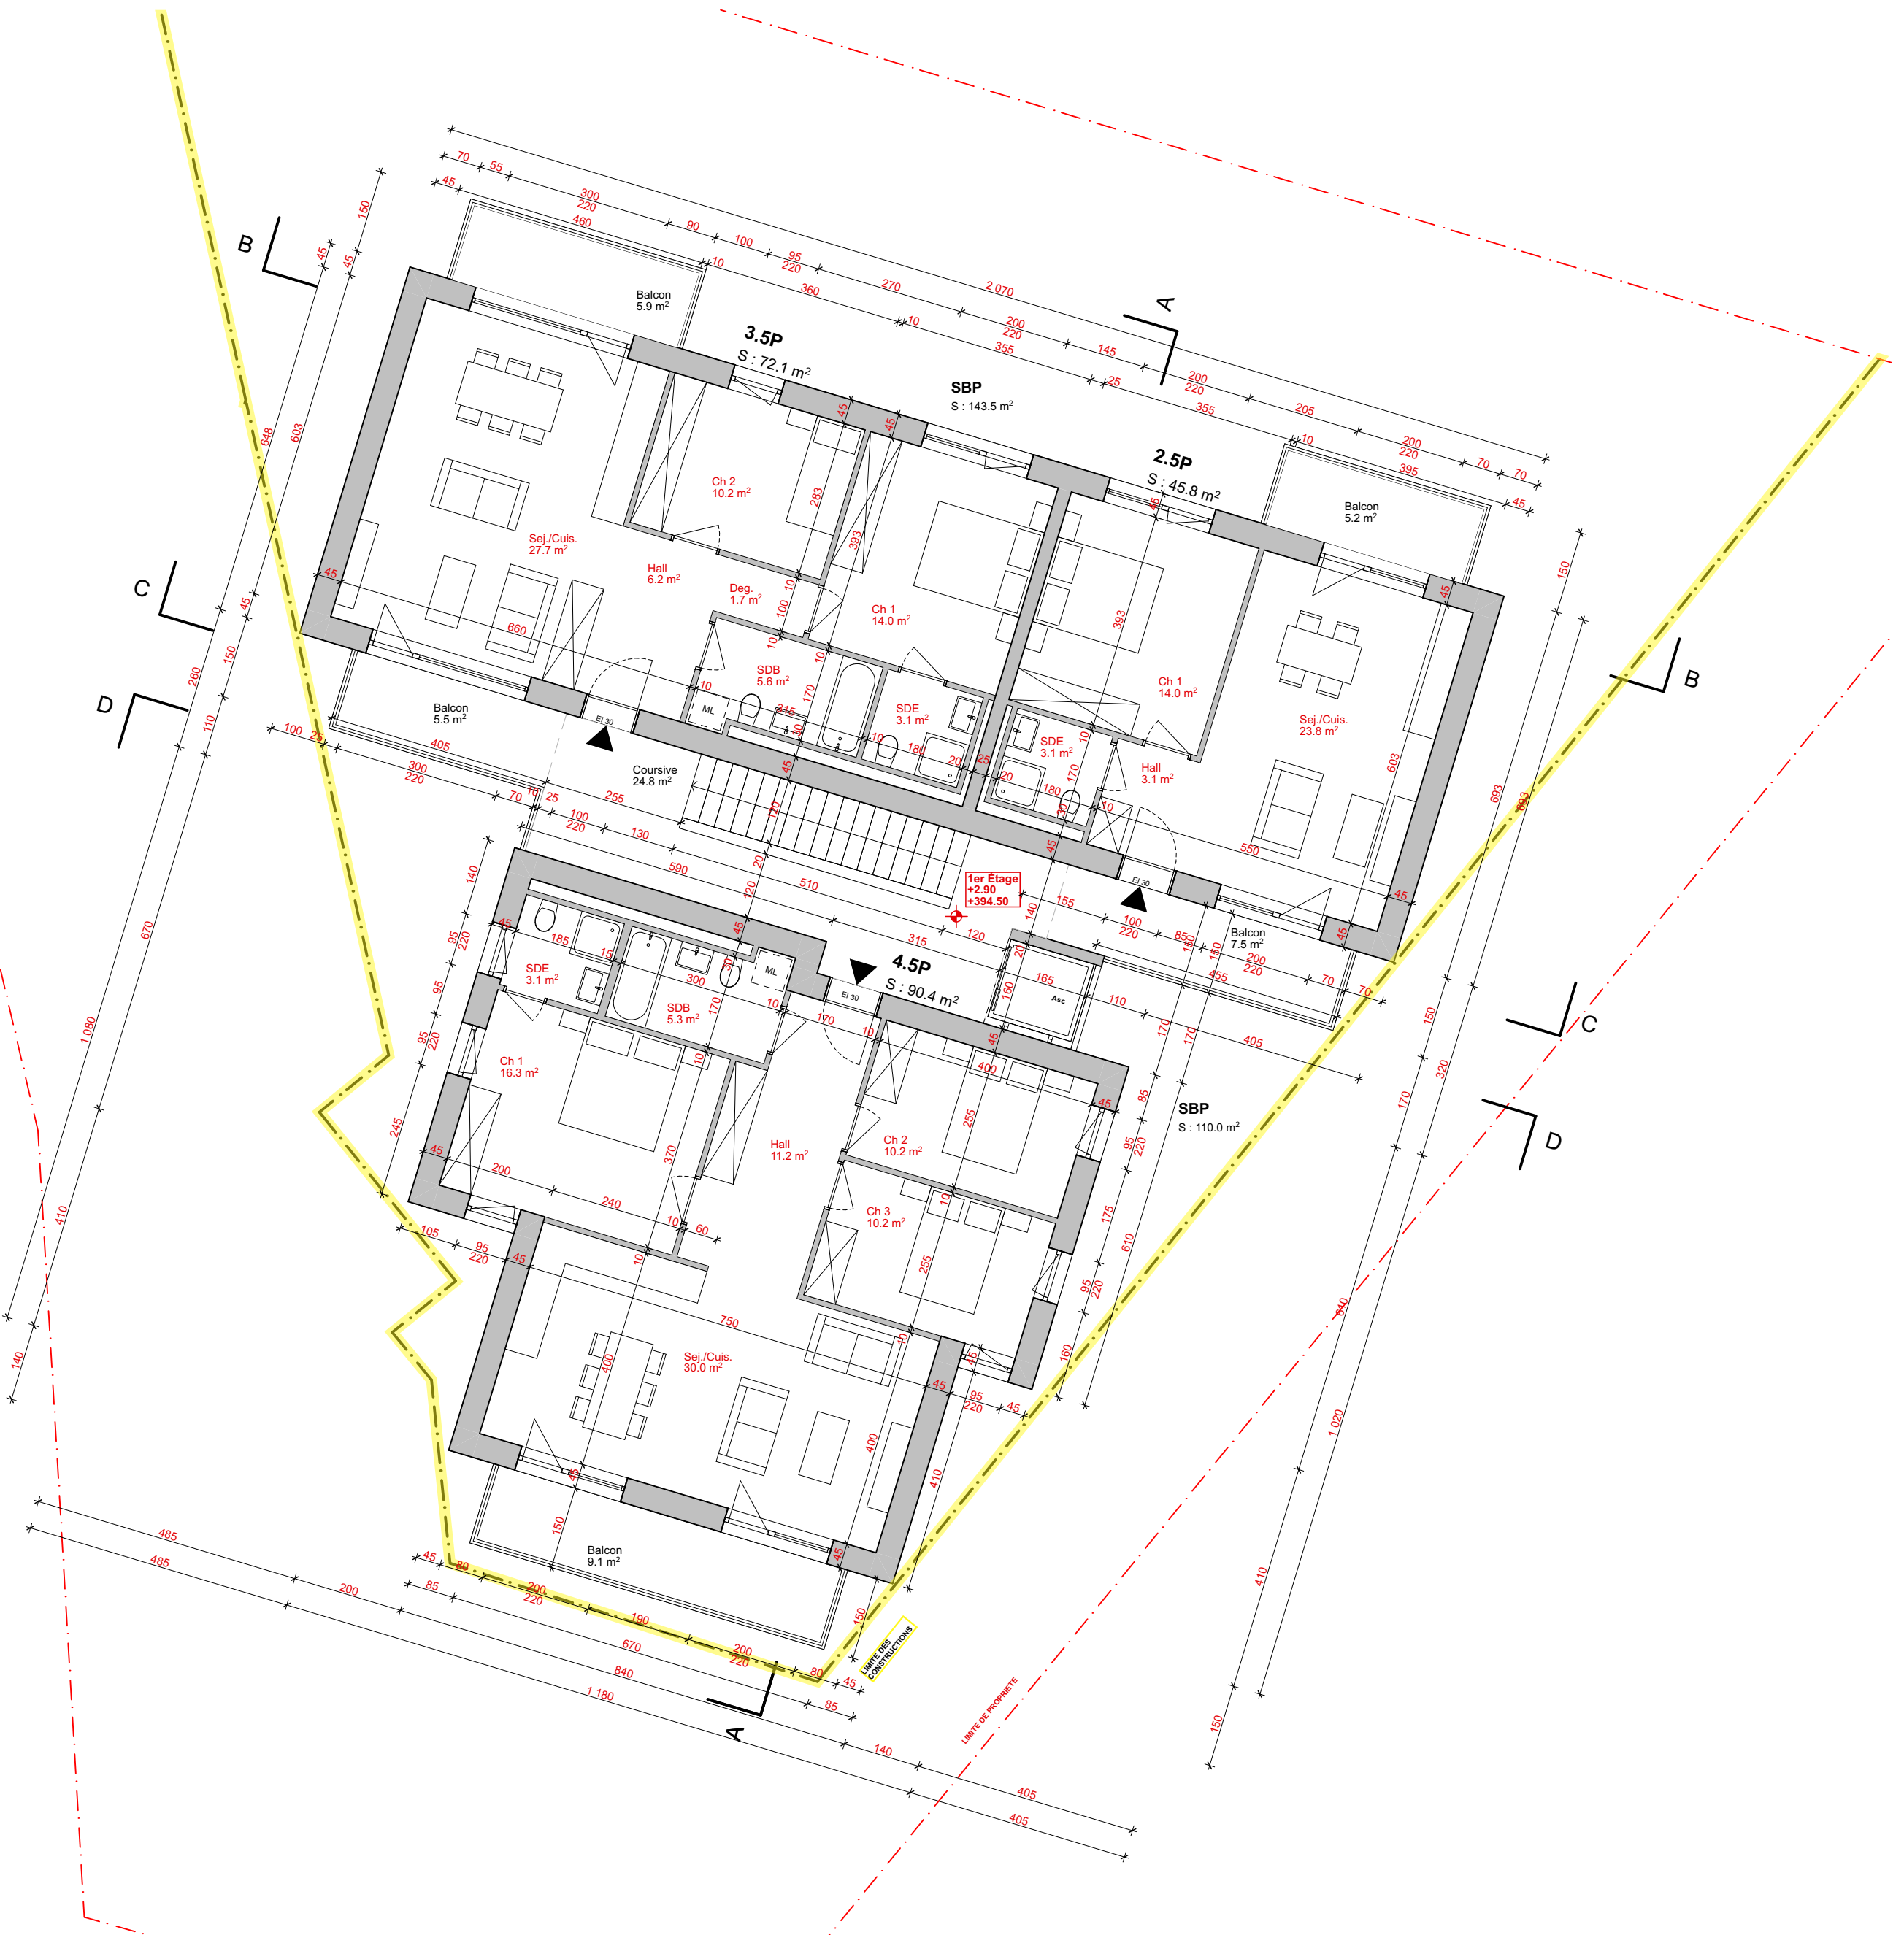

1er étage

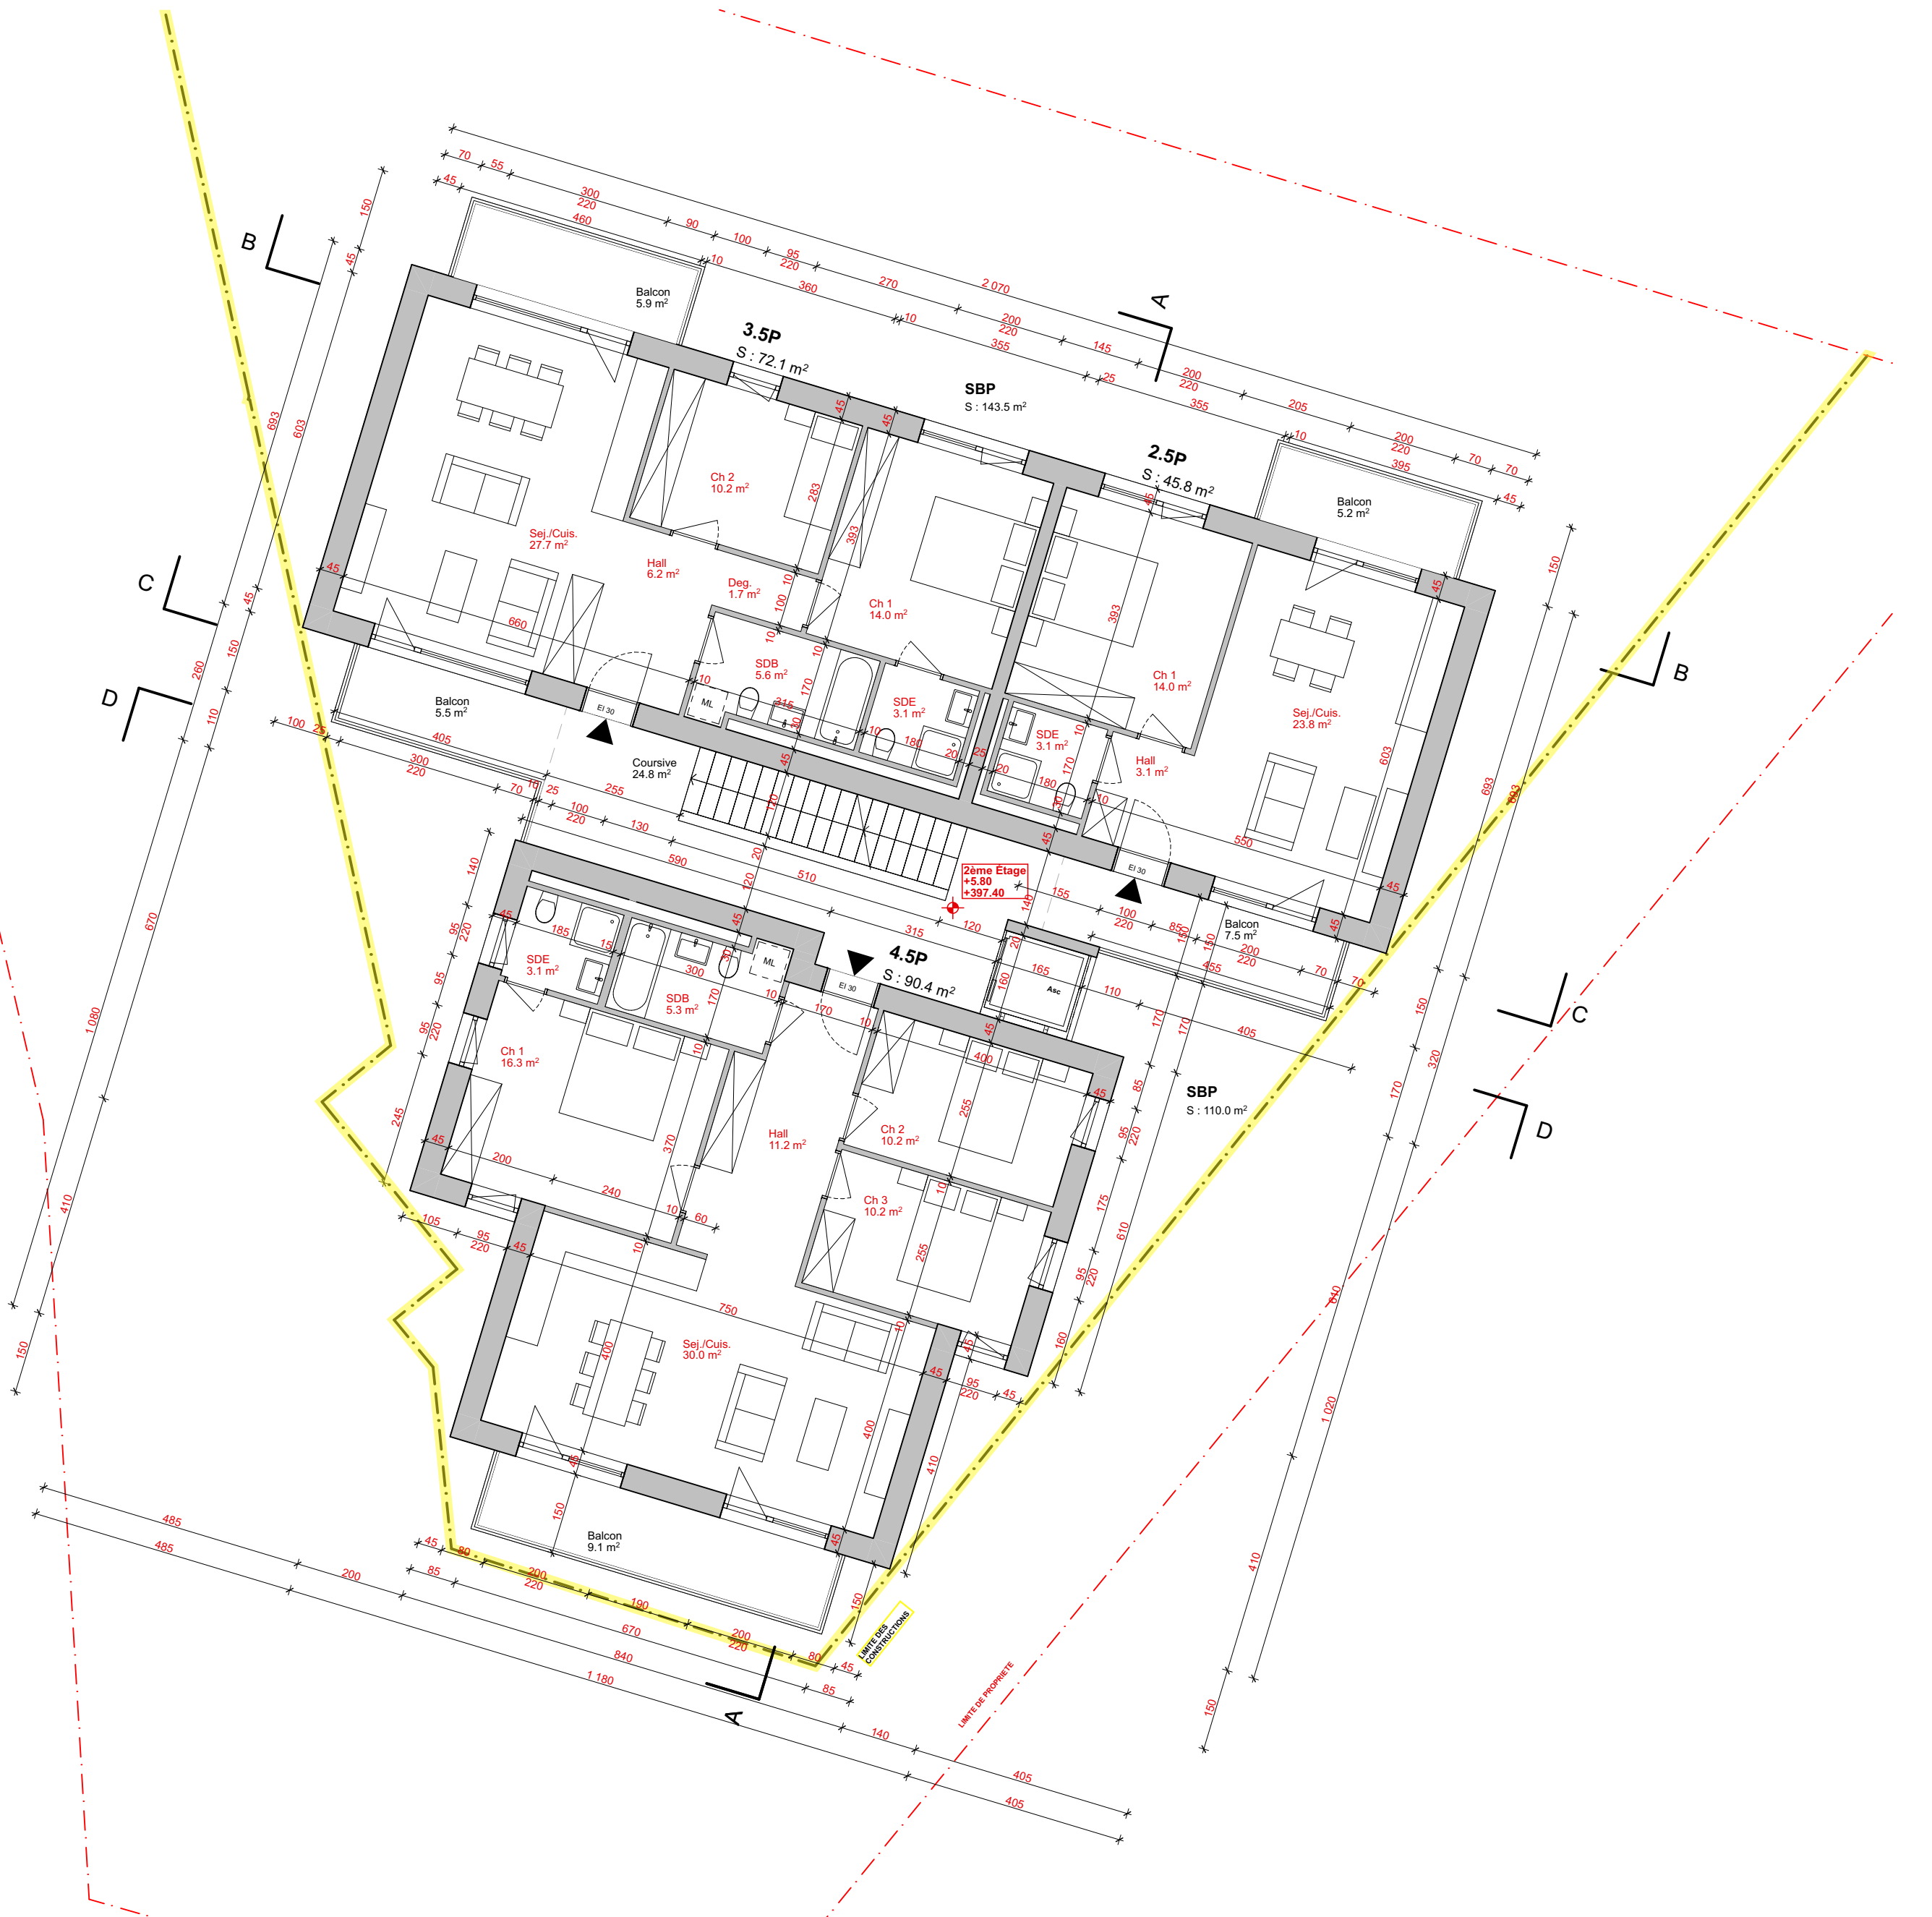

2ème étage