
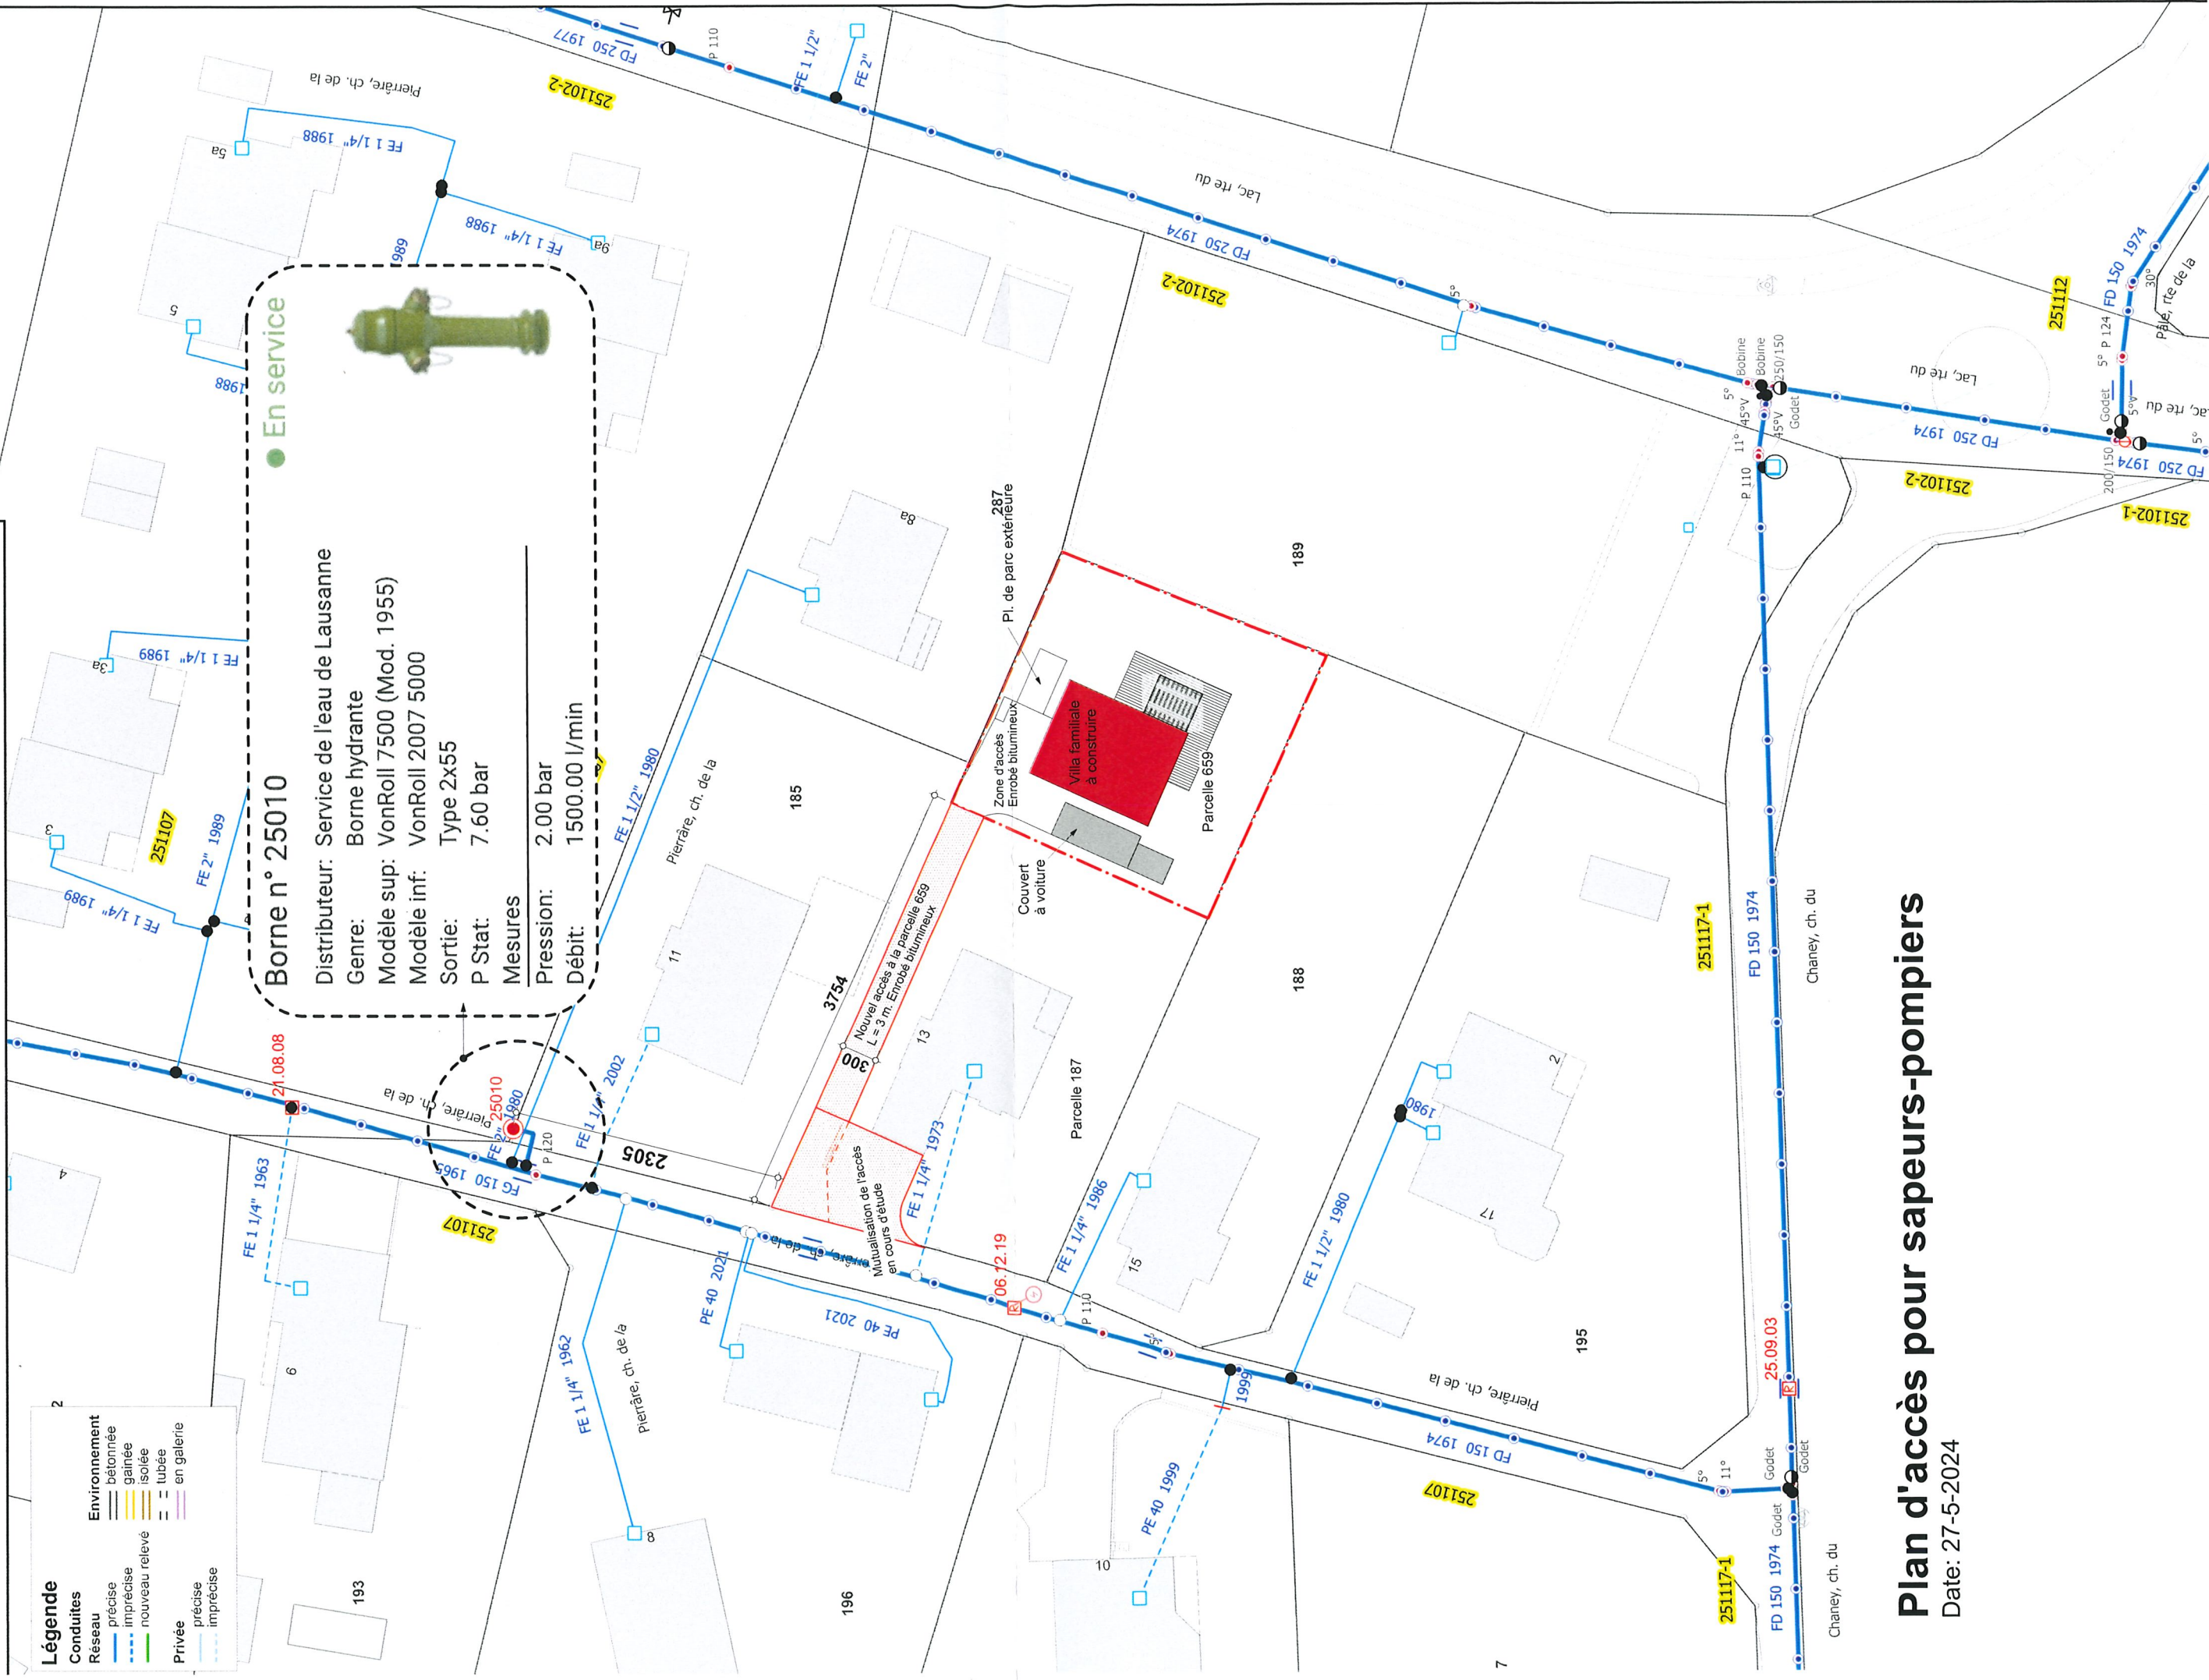


Légende

Conduites	
—	Réseau
—	précise
- - -	imprécise
—	nouveau relevé
—	isolée
—	tubée
—	en galerie
Privée	
—	précise
- - -	imprécise

Environnement	
—	bétonnée
—	gaine
—	isolée
—	tubée
—	en galerie

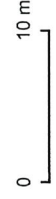

Plan d'accès pour sapeurs-pompiers

Date: 27-5-2024