


servitude de passage à pieds
bénéficiaire E1, E2, E3, E4 - servant PPE

SRE = 240 m²



3 places couvertes pour logements
B

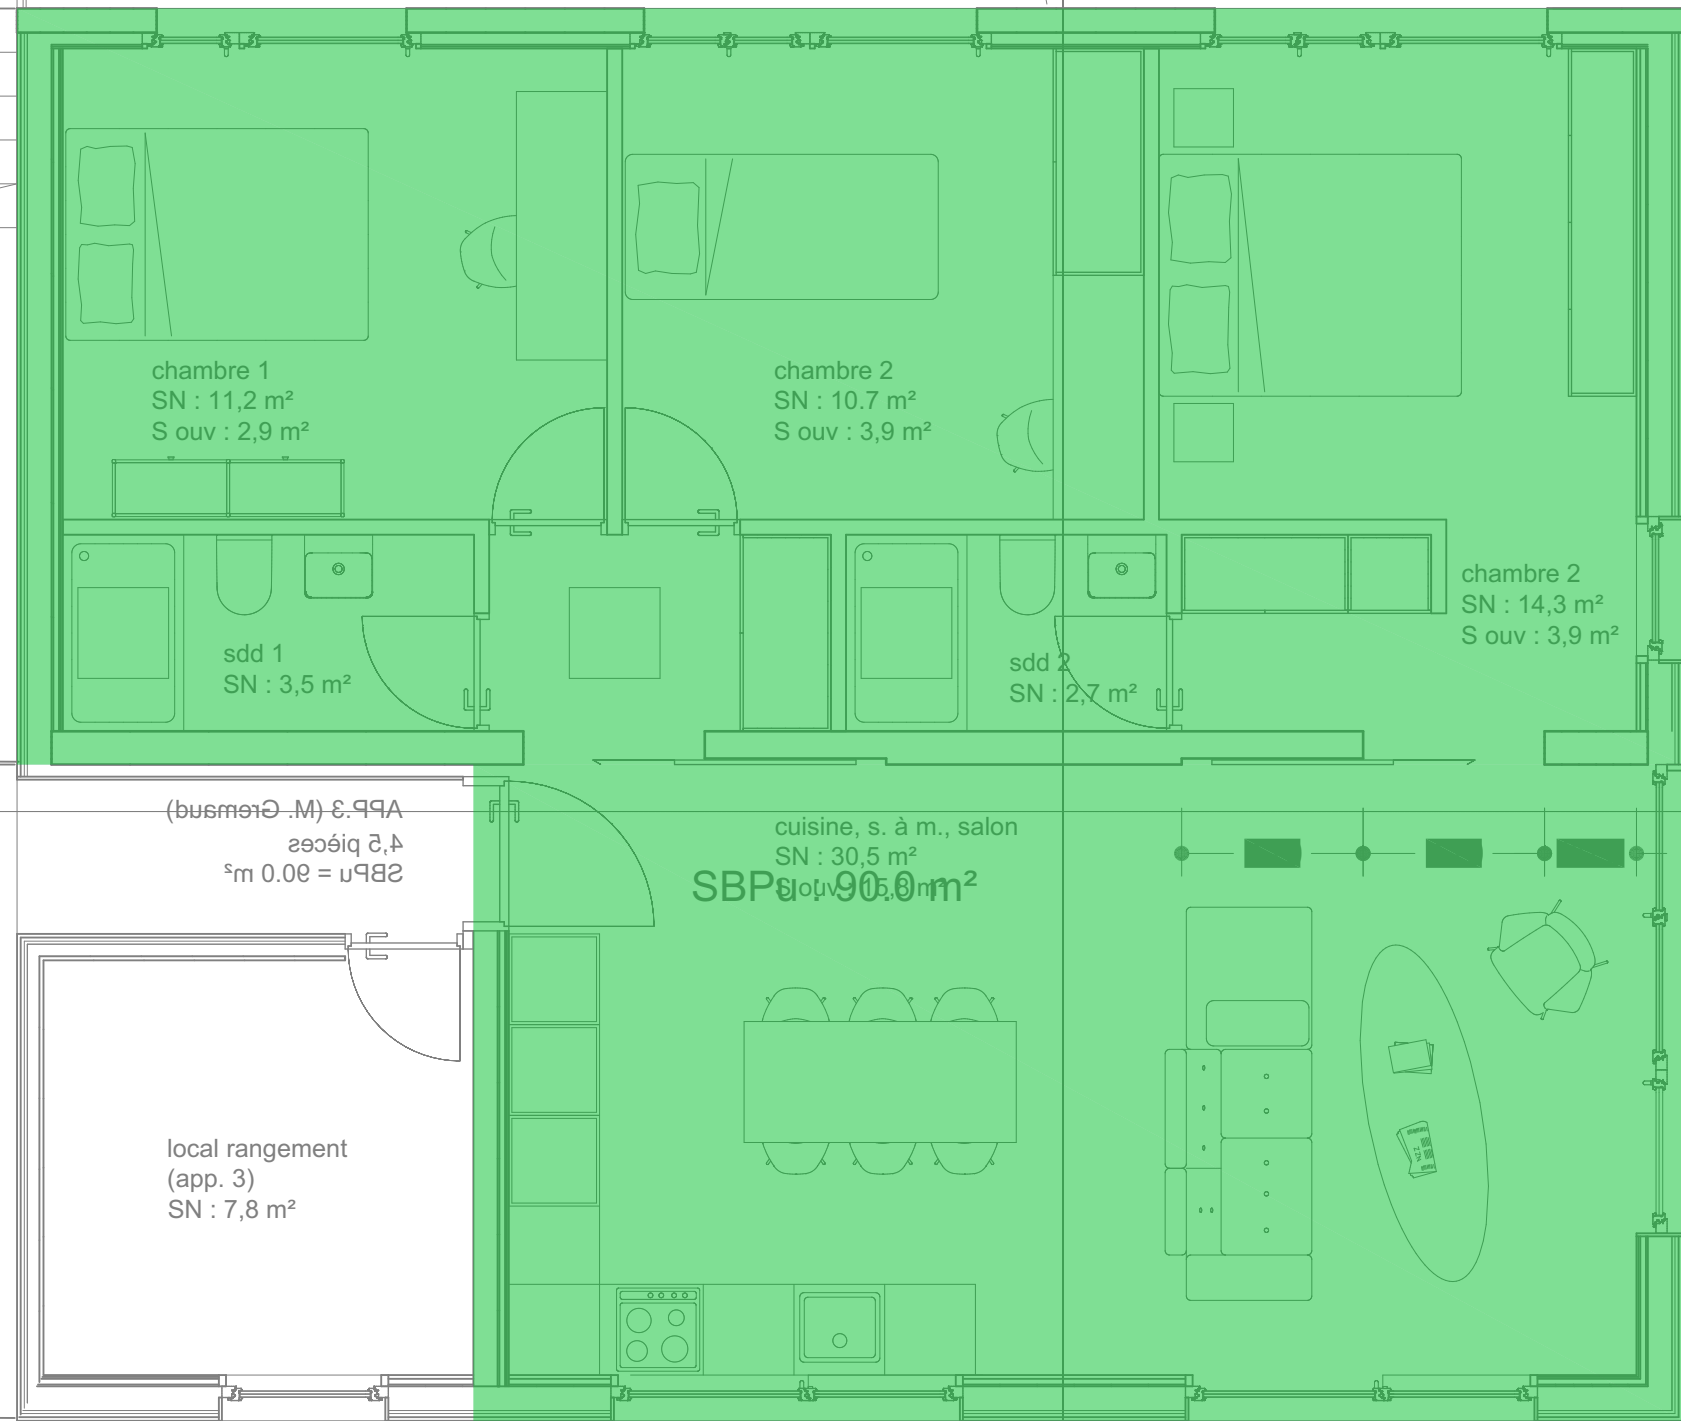

1 place visiteur


14 places vélos

Projet: Surélévation bâtiment E1 Denges	Phase: Enquête
Adresse du projet: Route de Genève 107 à 1026 Denges	Domaine: Thermique
MZ engineering	Désignation: Surélévation
MZ engineering Sàrl Rue de la Sapelle 11 1058 Villars-Tiercelin	Date création: 25.11.2024
Tél: 079/257.46.00 Mail: info@mz-e.ch Web: www.mz-e.ch	Date d'impression: 28.11.2024
	Echelle: A
	Format: A1
	Indice: A
	Vise: MZ

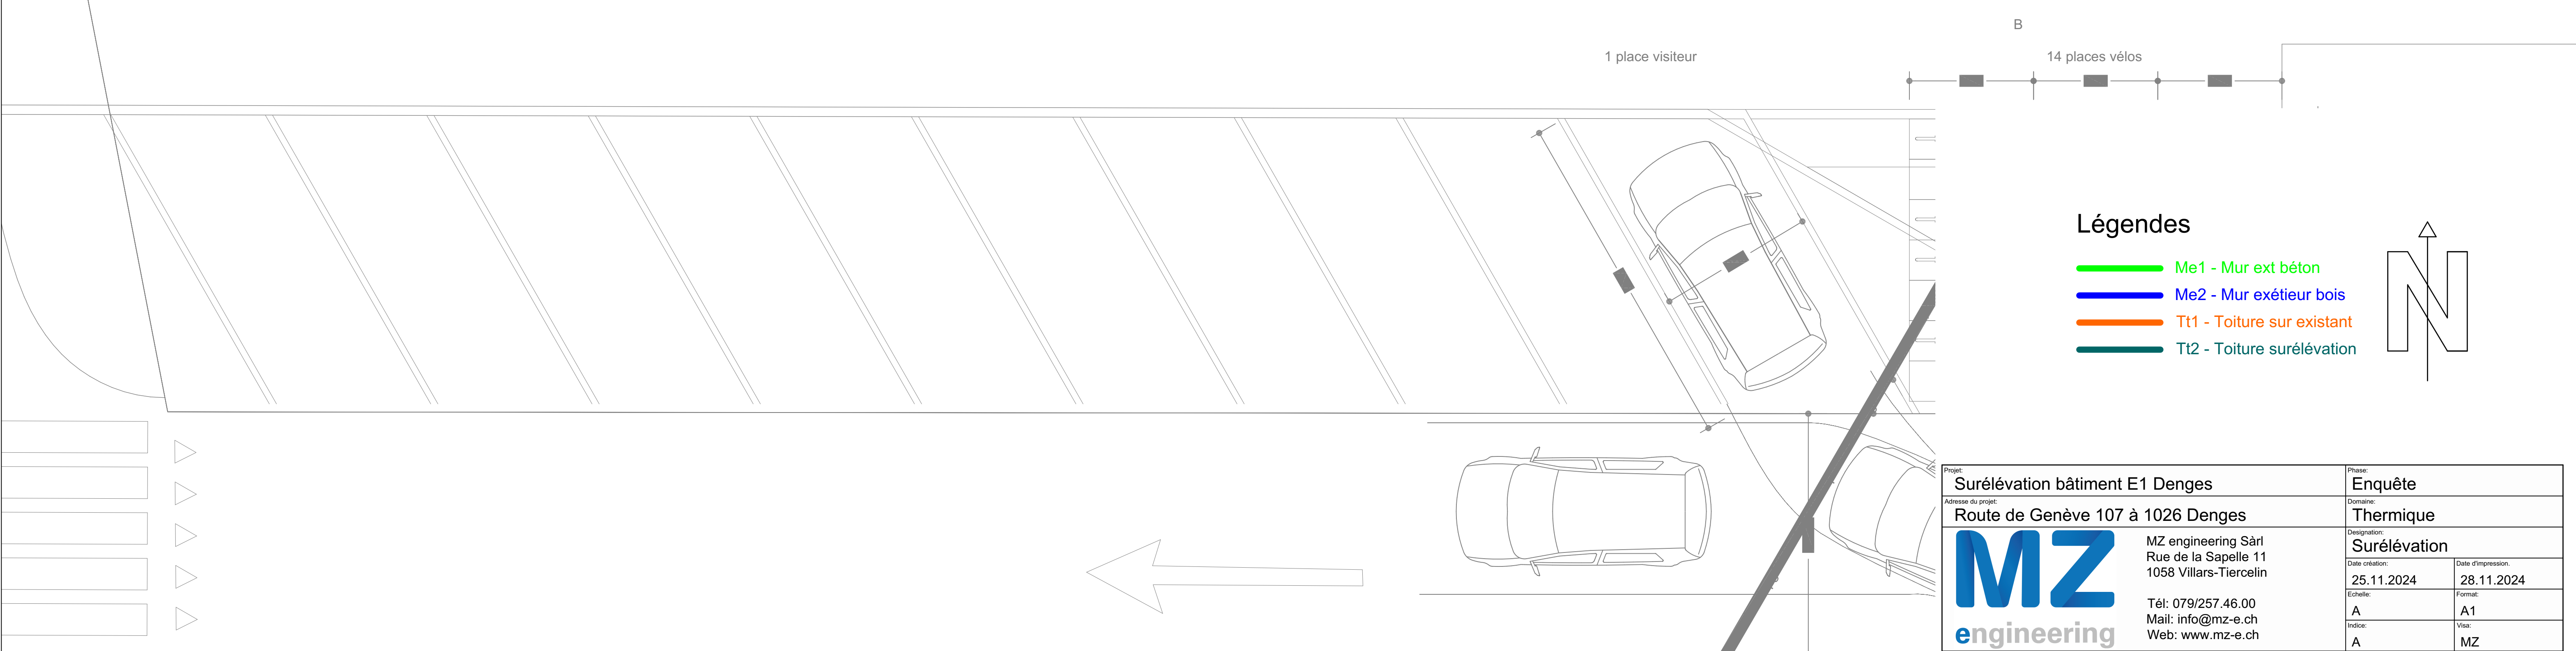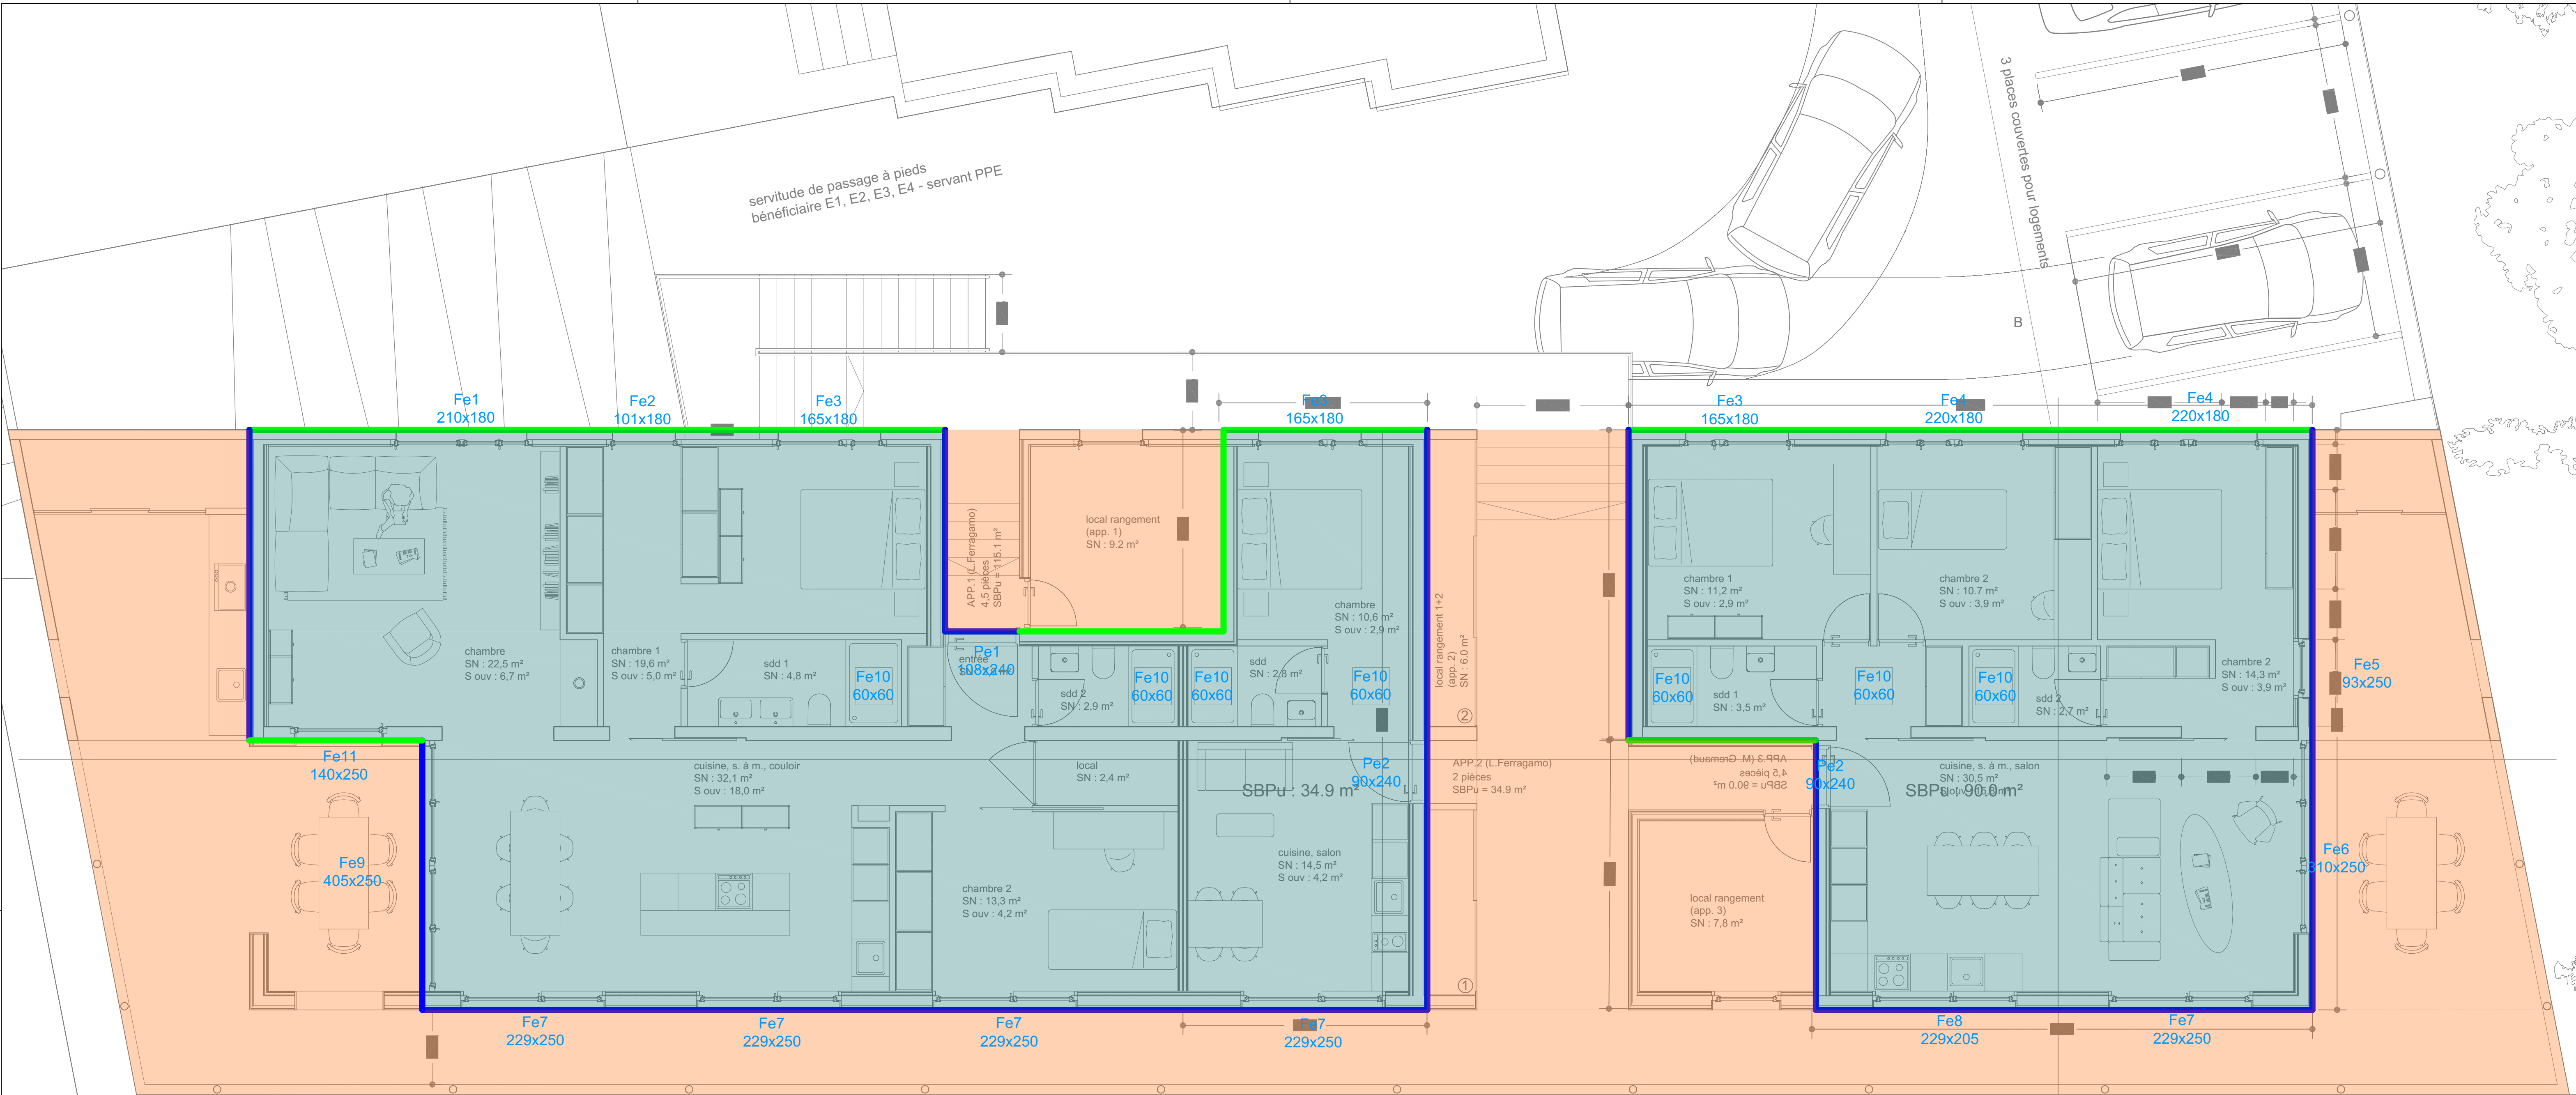



alt. max. selon PQ "Sur les Moulins" 402.50

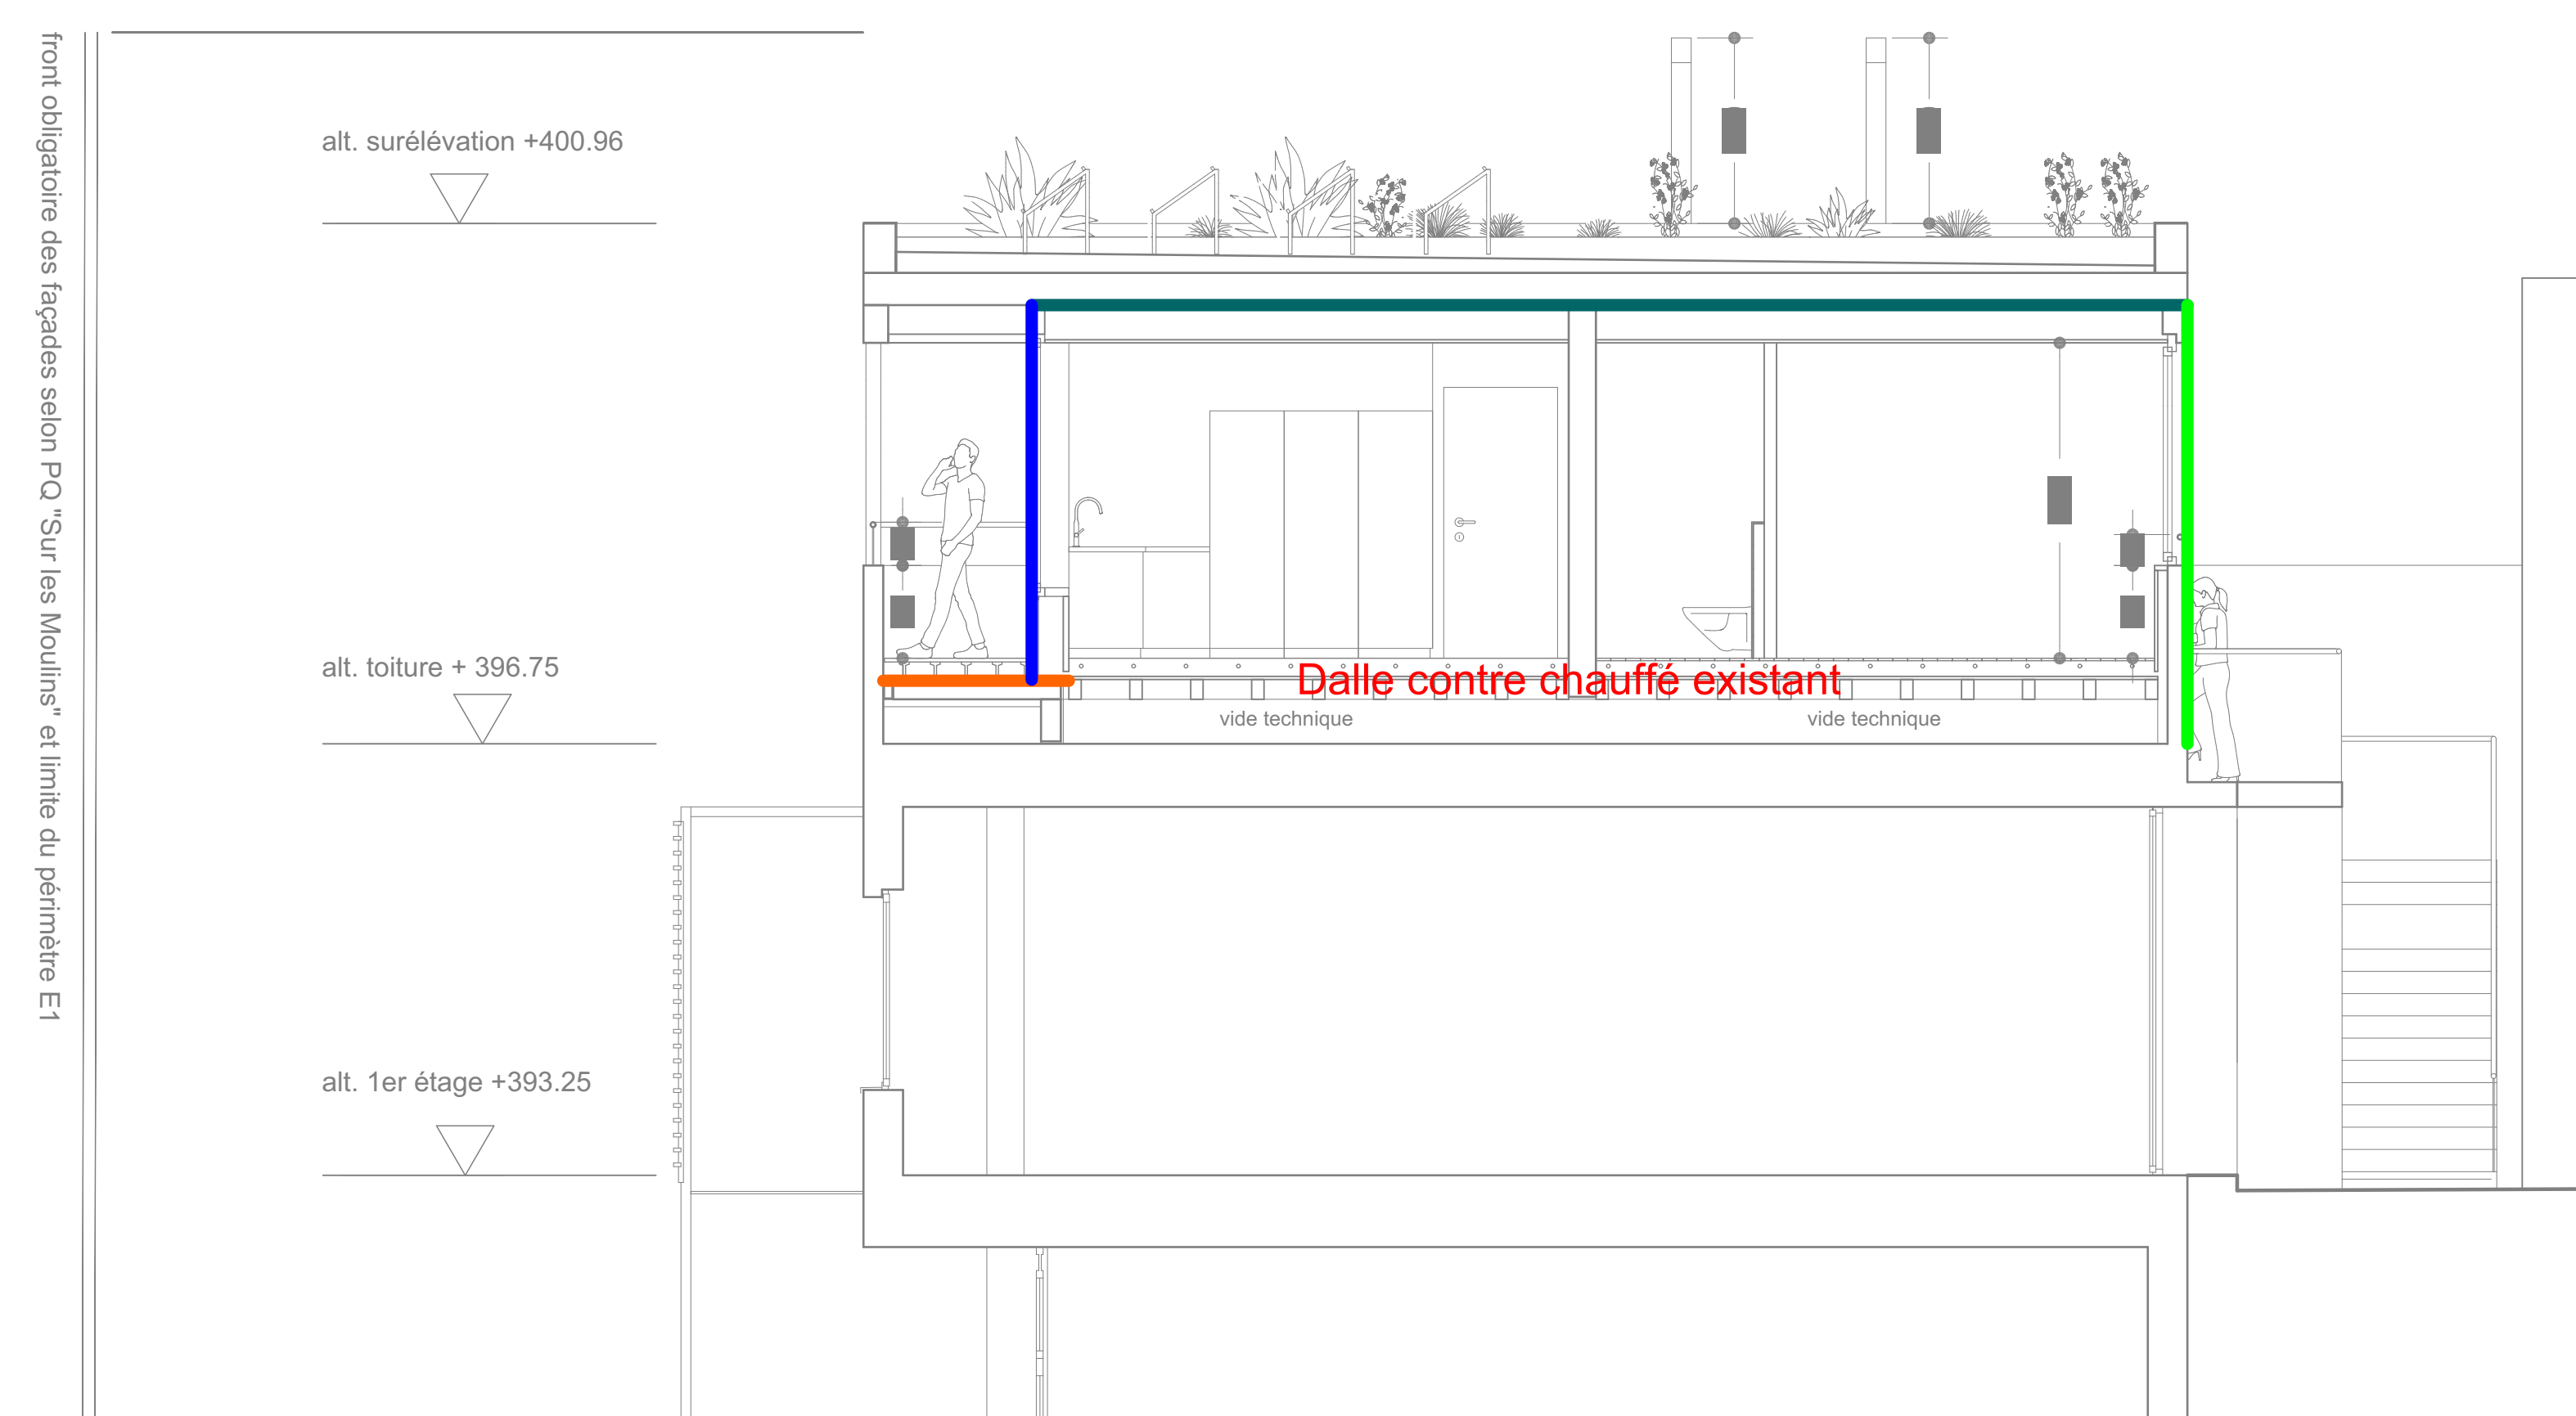


alt. surélévation +400.96

alt. toiture + 396.75

alt. 1er étage +393.25

Légendes

- Me1 - Mur ext béton
- Me2 - Mur extérieur bois
- Tt1 - Toiture sur existant
- Tt2 - Toiture surélévation

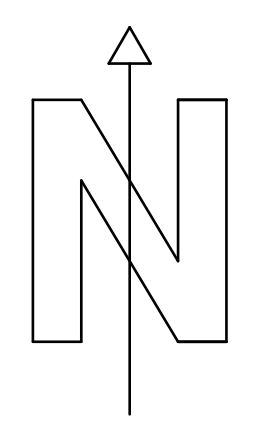

Projet: Surélévation bâtiment E1 Denges	Phase: Enquête
Adresse du projet: Route de Genève 107 à 1026 Denges	Domaine: Thermique
 MZ engineering MZ engineering Sàrl Rue de la Sapelle 11 1058 Villars-Tiercelin Tél: 079/257.46.00 Mail: info@mz-e.ch Web: www.mz-e.ch	Désignation: Surélévation
	Date création: 25.11.2024
	Format: A1
	Visa: MZ