


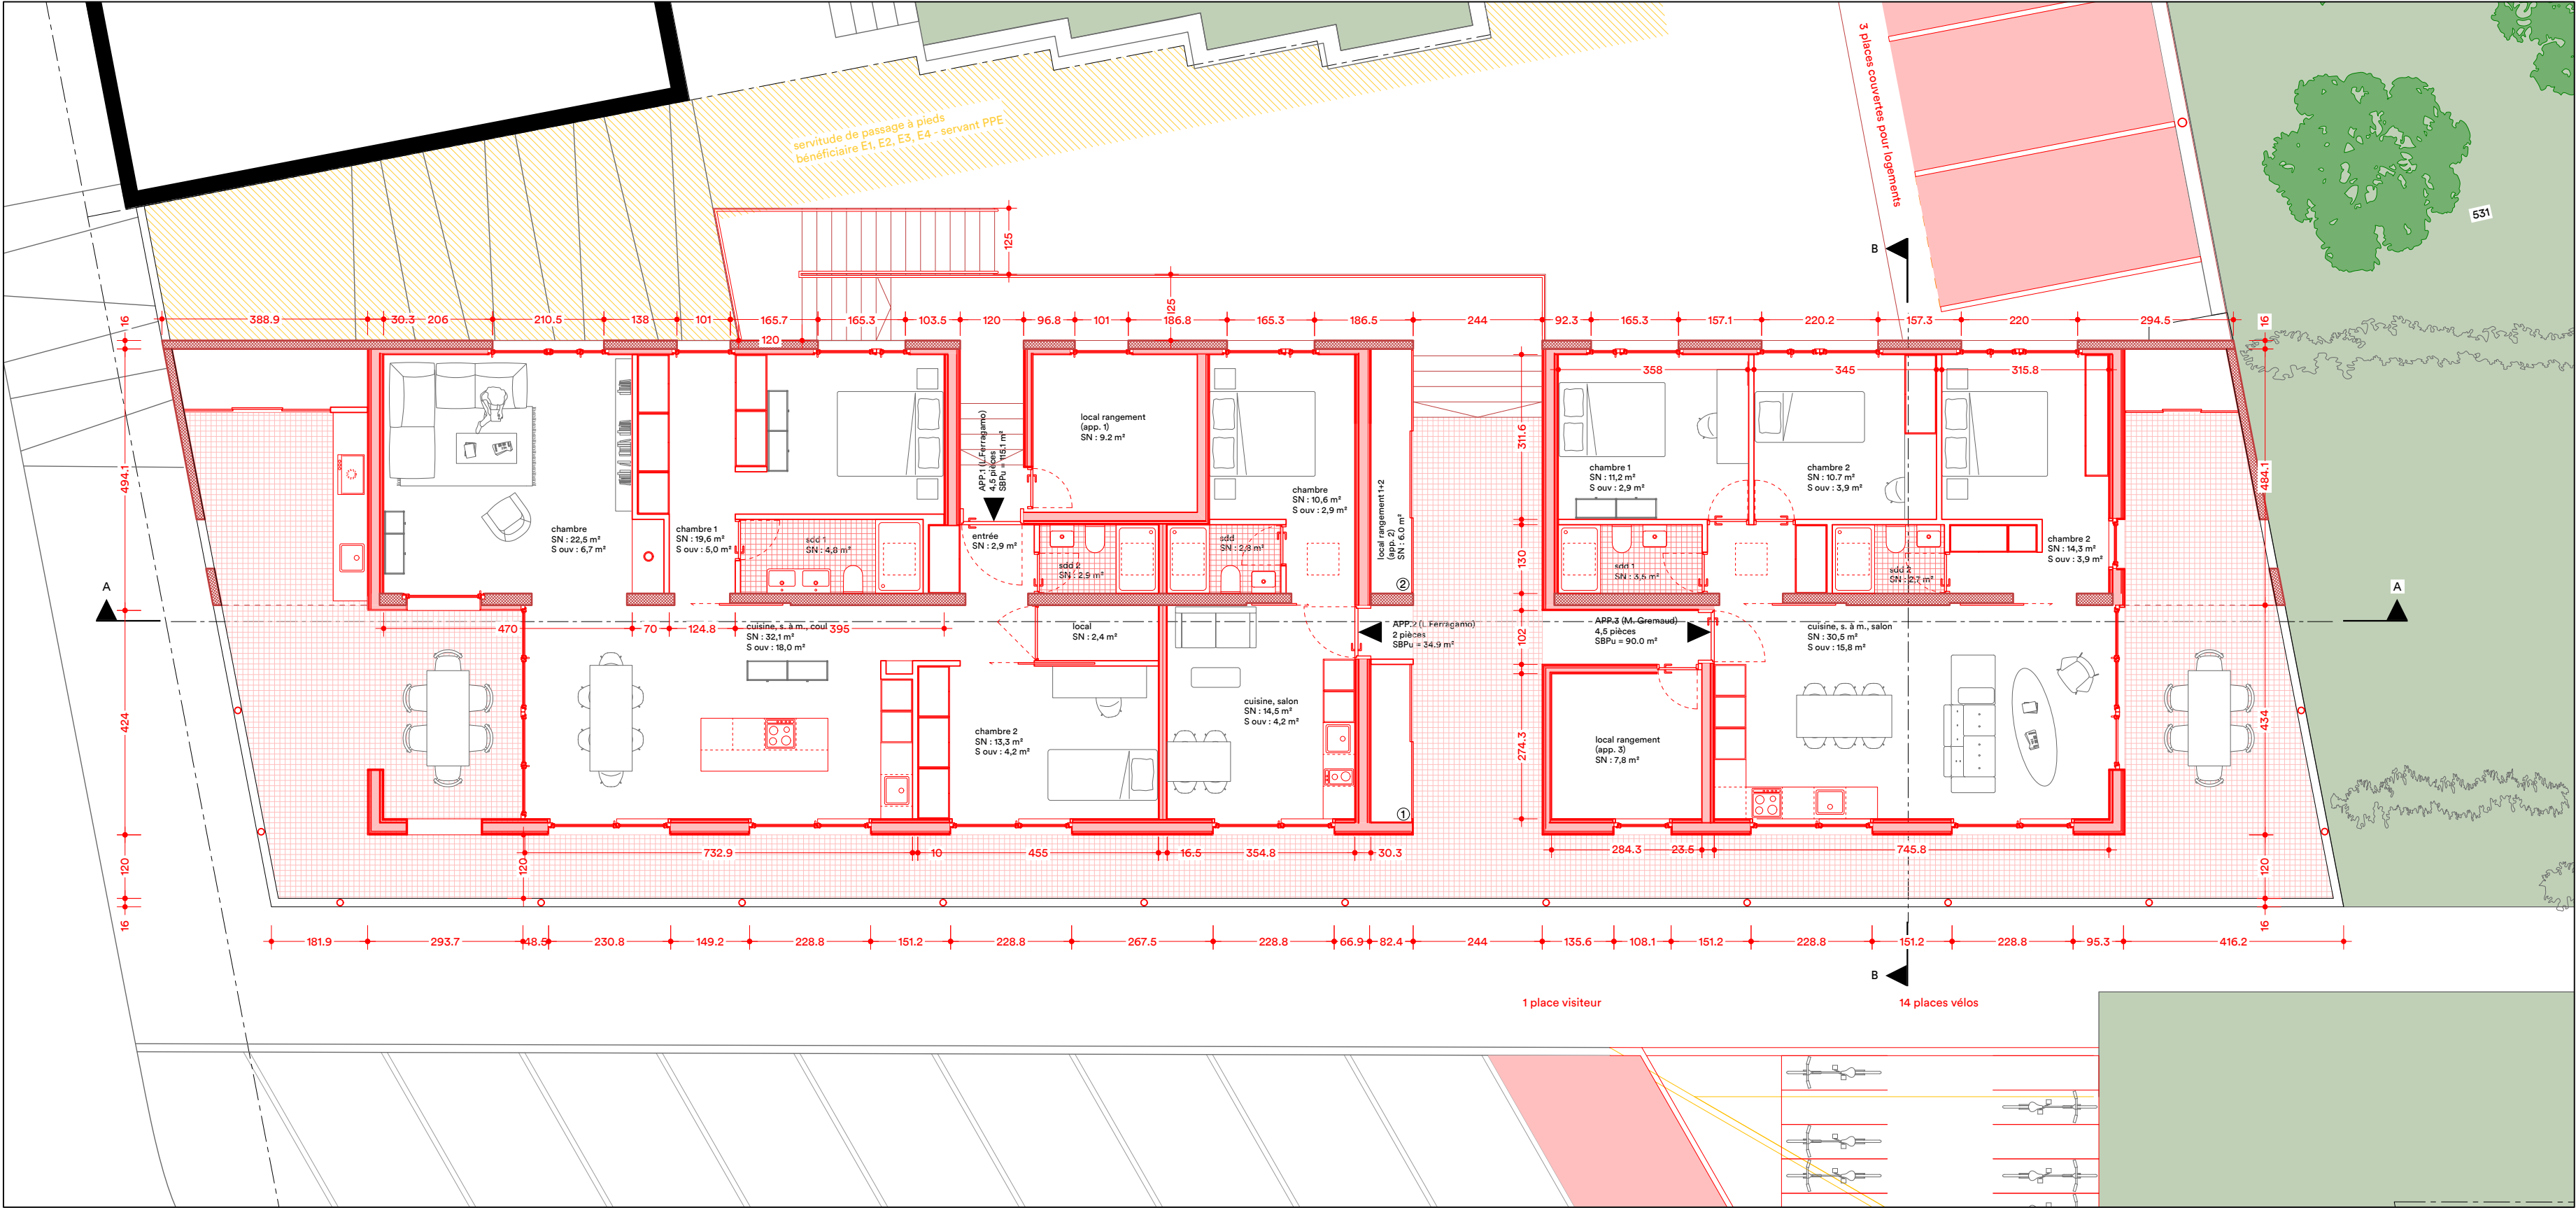

DEMANDE D'AUTORISATIONS 15.12.2024

PLAN DE LA SURÉLÉVATION

Surélévation bâtiment E1 Denges

50 x 29.7

1 : 100

- existant
- démolition
- construction
- accès véhicules
- accès piétons



PROPRIÉTAIRE(S)

Luca Ferragamo & Marco Gremaud


PERSONNE DE CONTACT

g.henrioud architecte

+ 41 79 306 42 30

ha!

henrioud architectes sàrl
rue de la paix 7b – 1020 renens
gregoire.henrioud @ gmail.com

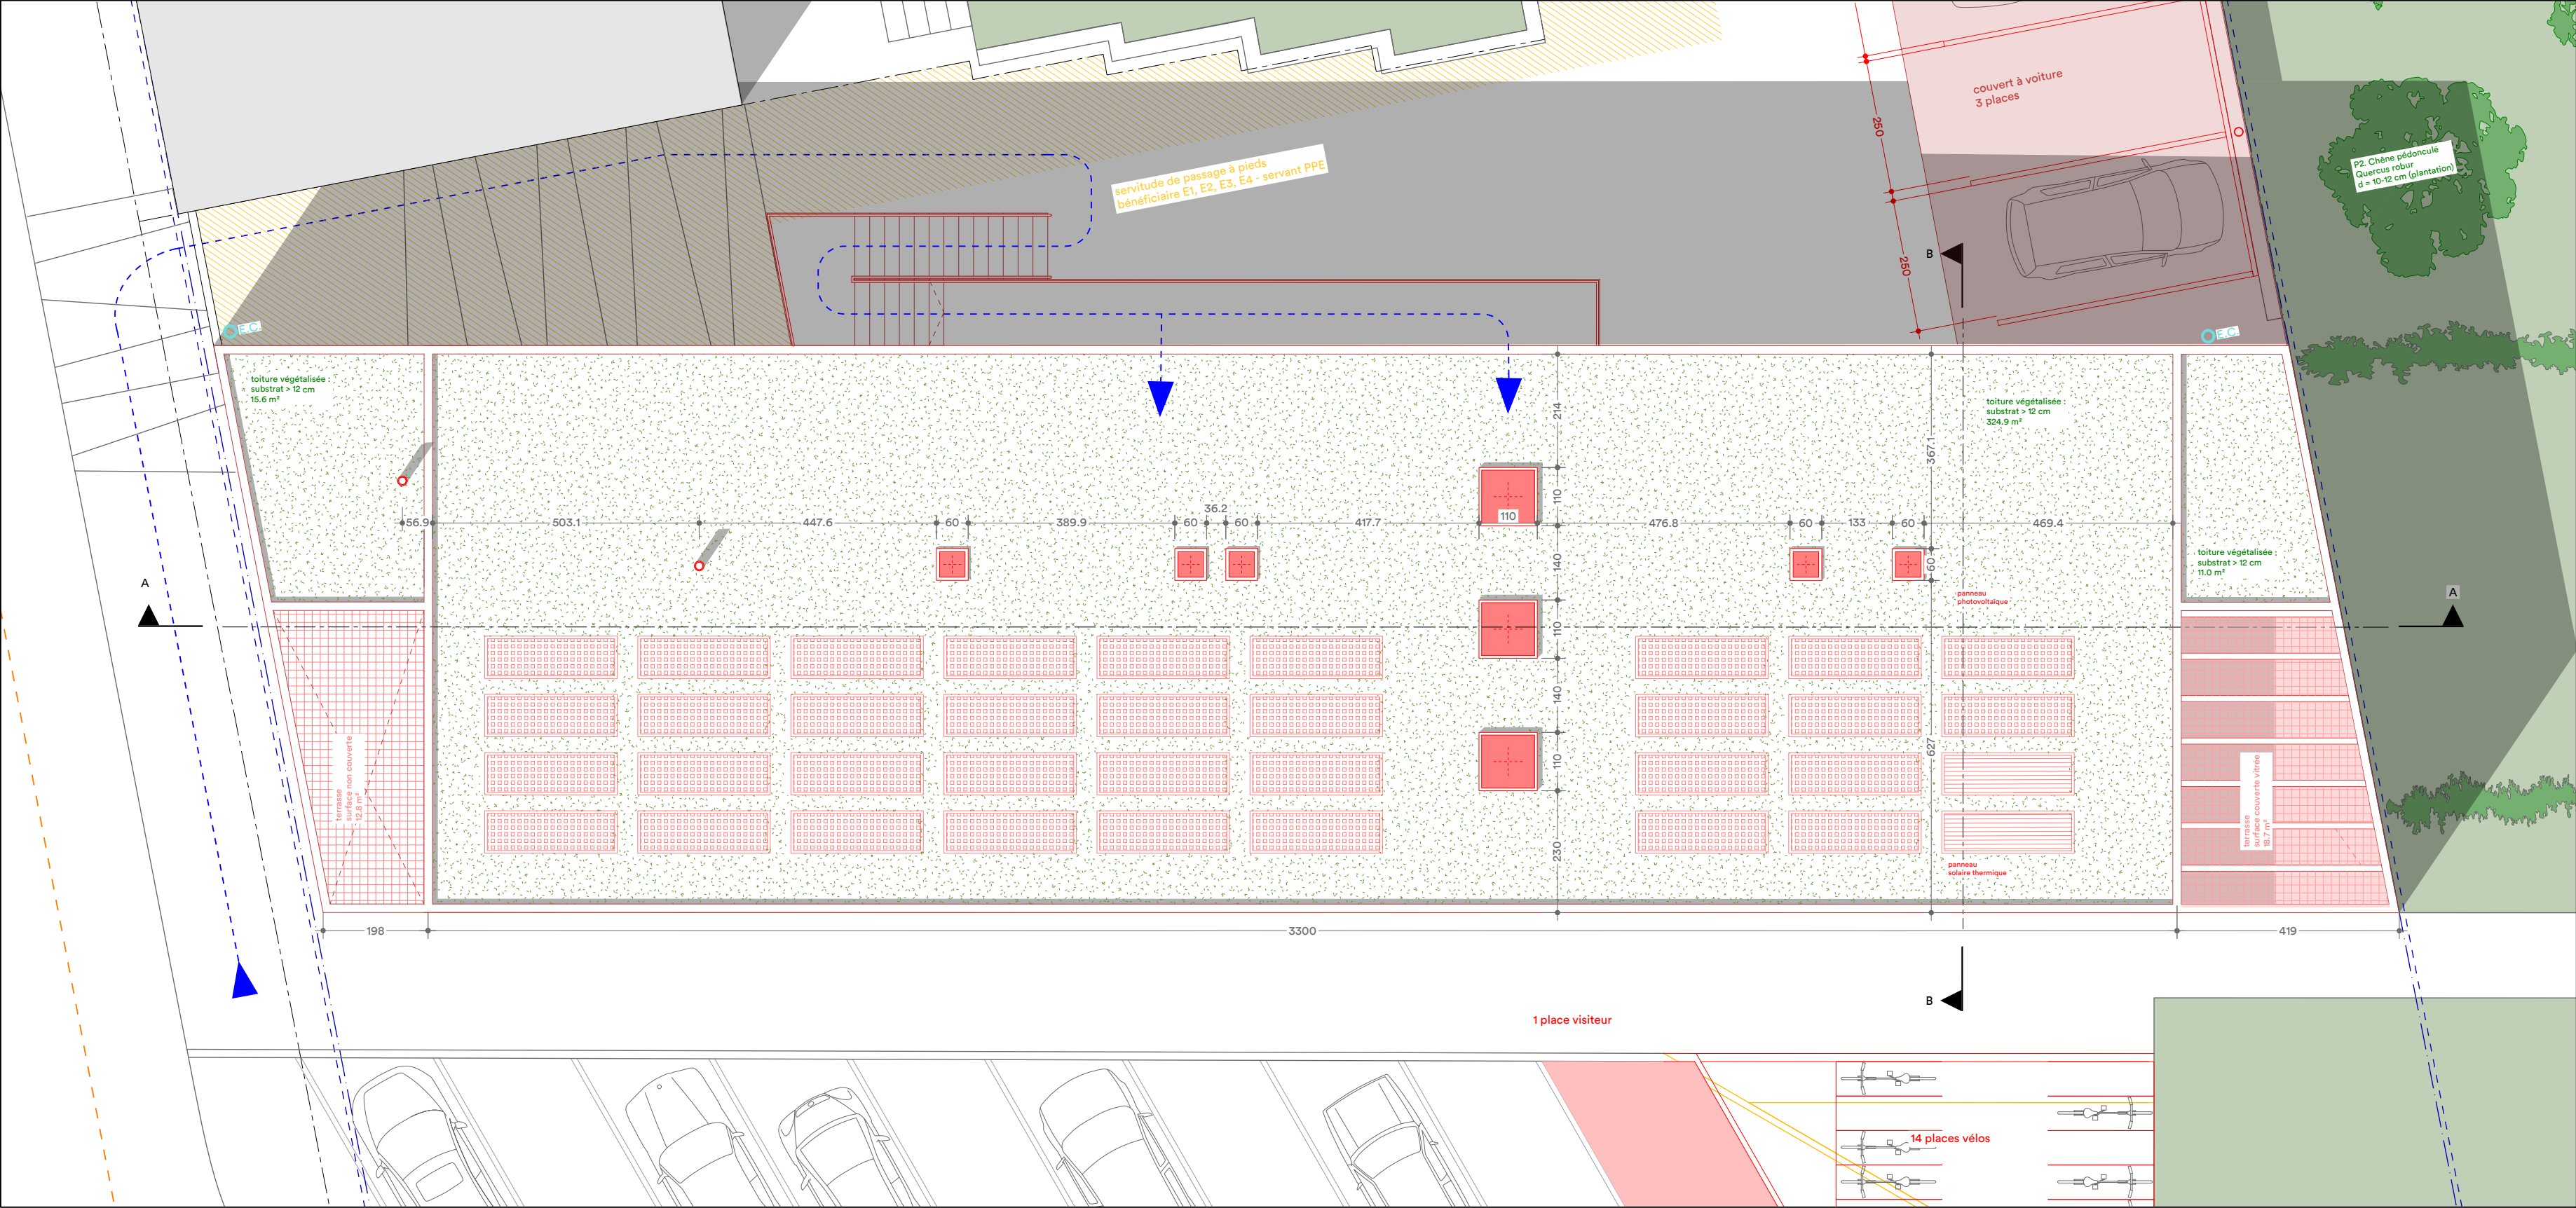

DEMANDE D'AUTORISATIONS 15.12.2024

PLAN DE TOITURE

Surélévation bâtiment E1 Denges

50 x 29.7 1 : 100

- existant
- démolition
- construction
- accès véhicules
- accès piétons



PROPRIÉTAIRE(S)

Luca Ferragamo & Marco Gremaud


PERSONNE DE CONTACT

g.henrioud architecte

+ 41 79 306 42 30

ha!

henrioud architectes sàrl
rue de la paix 7b – 1020 renens
gregoire.henrioud @ gmail.com

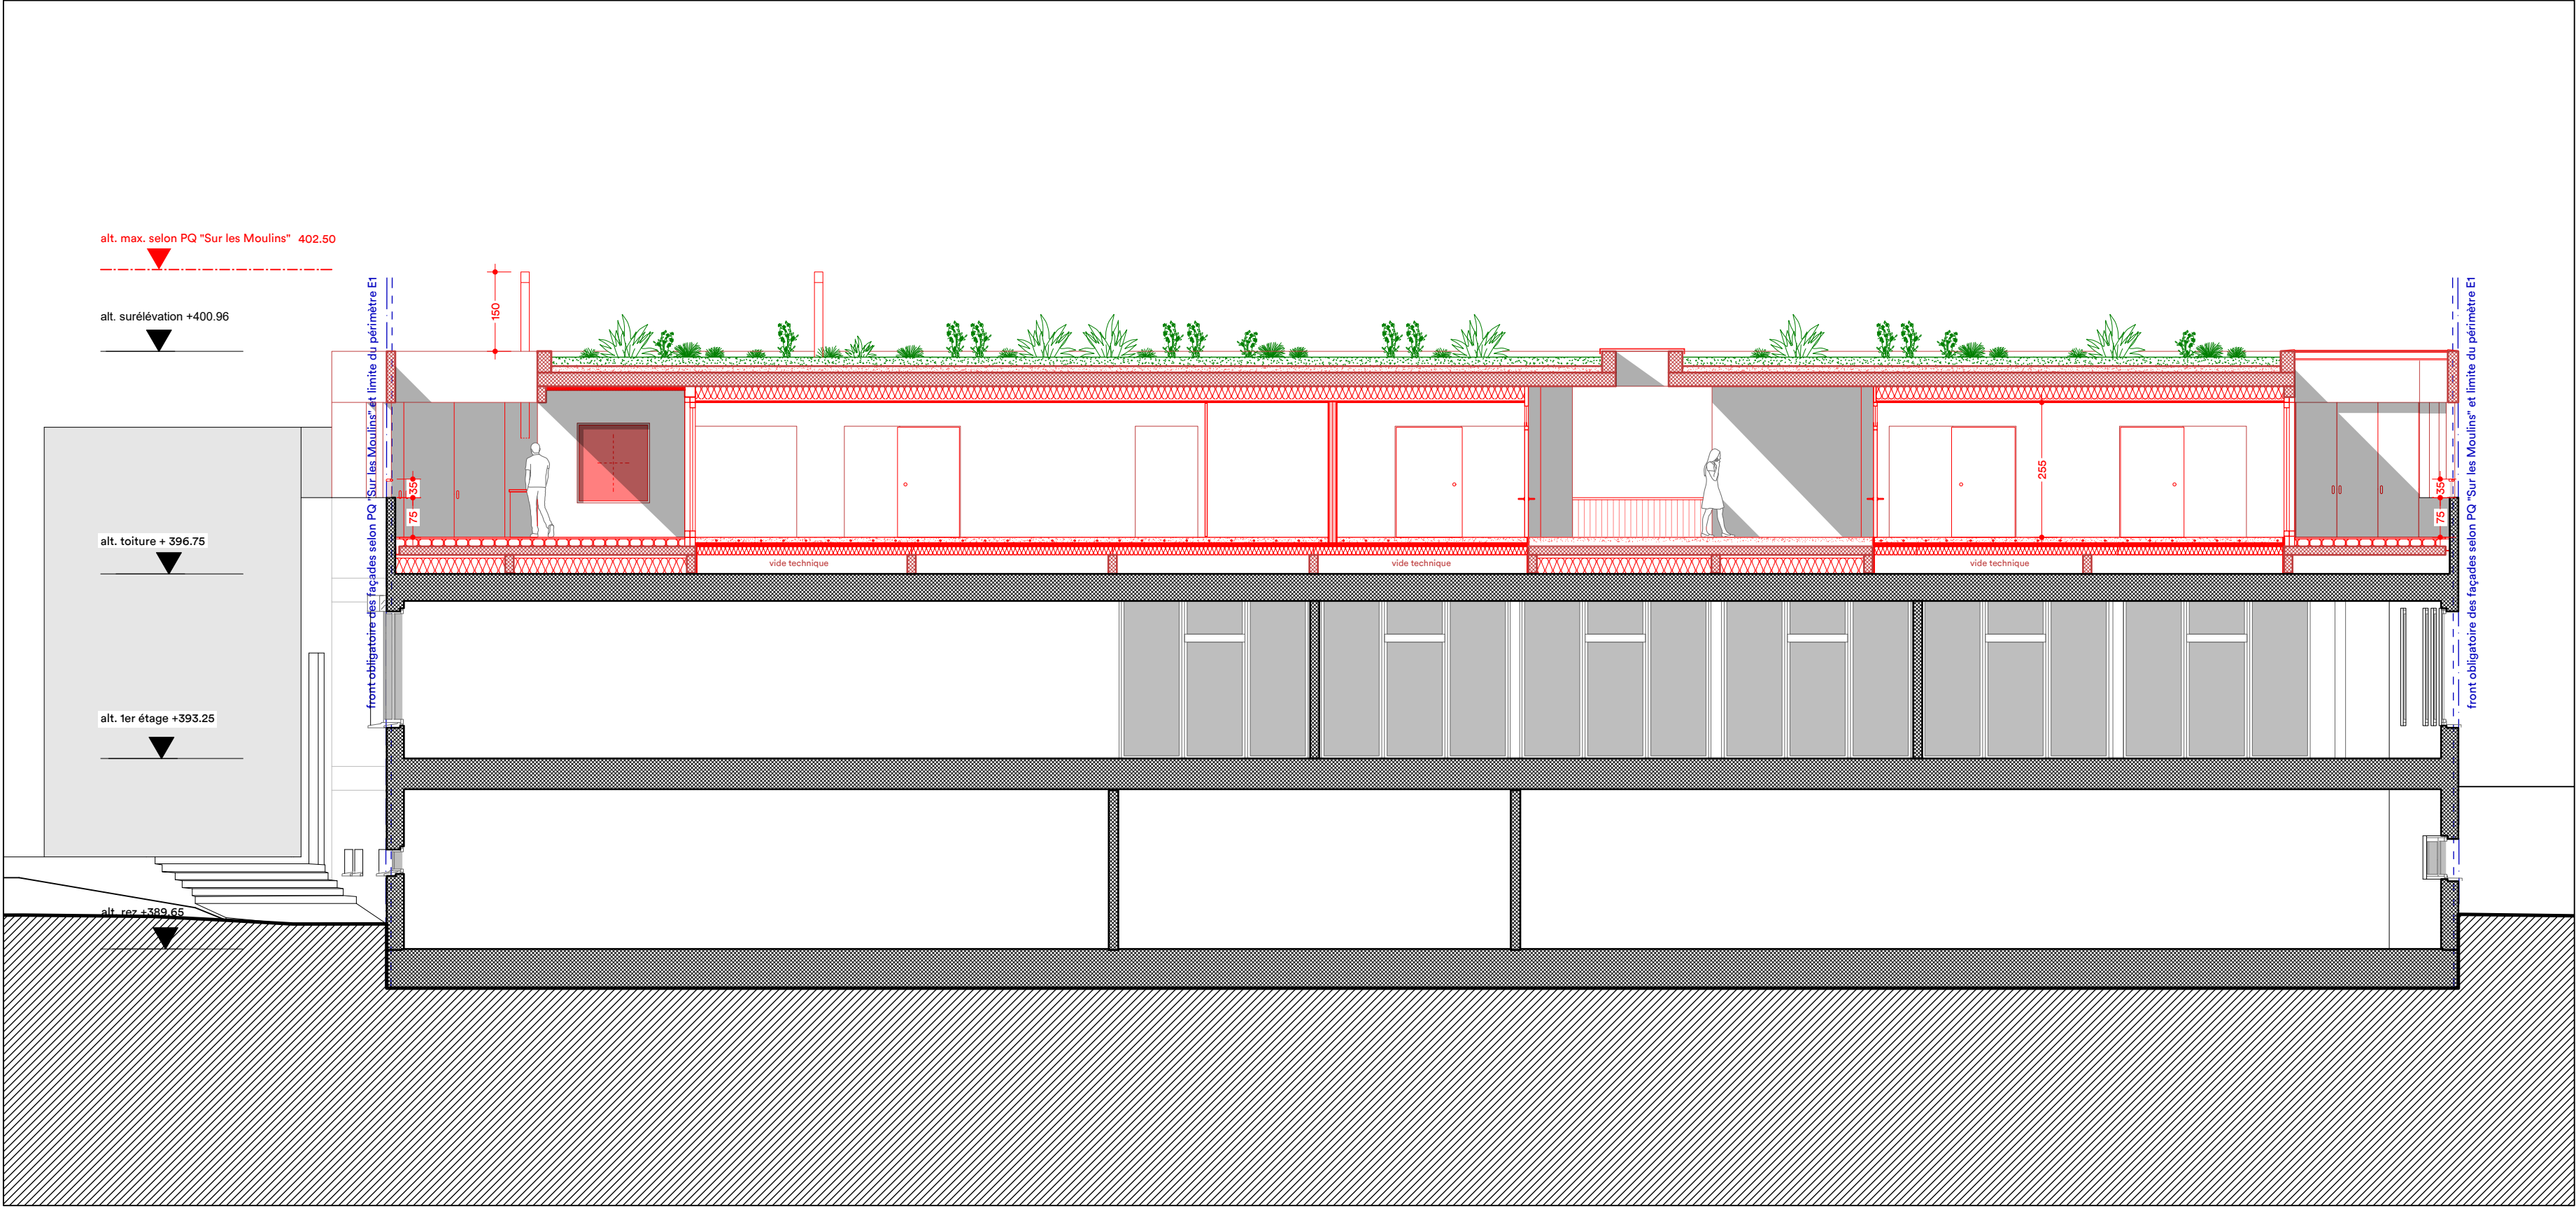

DEMANDE D'AUTORISATIONS 15.12.2024

COUPE LONGITUDINALE AA

Surélévation bâtiment E1 Denges

50 x 29.7 1 : 100


- existant
- démolition
- construction

PROPRIÉTAIRE(S)
Luca Ferragamo & Marco Gremaud

PERSONNE DE CONTACT
g.henrioud architecte + 41 79 306 42 30

ha!

henrioud architectes sàrl
rue de la paix 7b – 1020 renens
gregoire.henrioud @ gmail.com

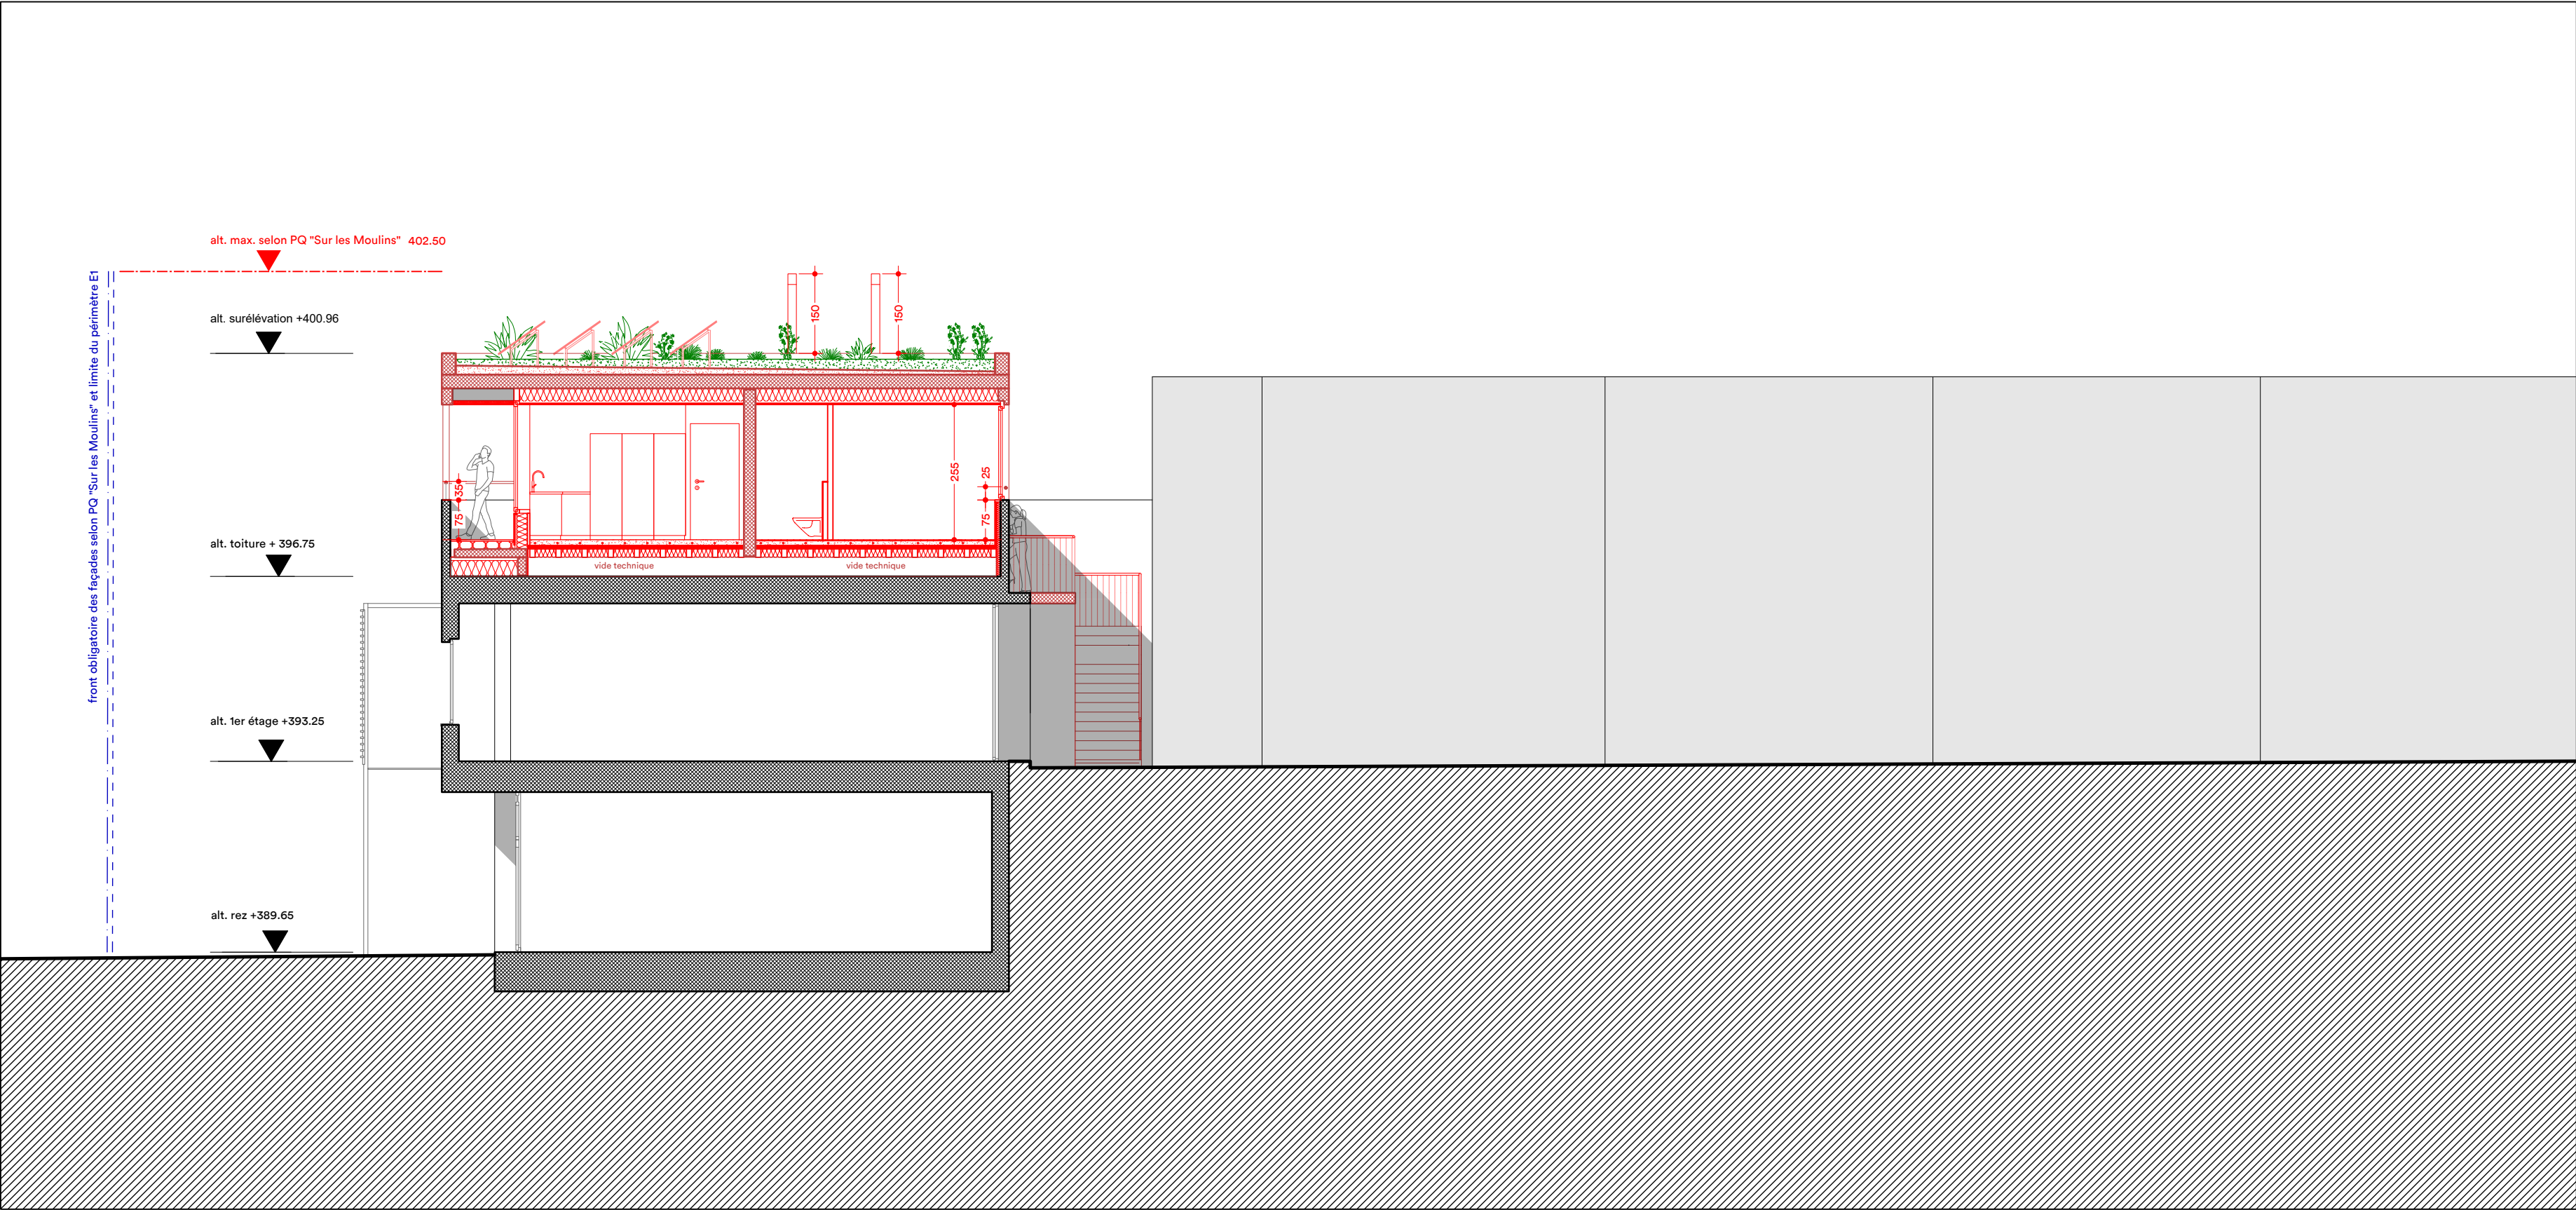

DEMANDE D'AUTORISATIONS 15.12.2024 50 x 29.7 1 : 100

COUPE TRANSVERSALE BB

Surélévation bâtiment E1 Denges


- existant
- démolition
- construction

PROPRIÉTAIRE(S)
Luca Ferragamo & Marco Gremaud

PERSONNE DE CONTACT
g.henrioud architecte + 41 79 306 42 30

ha!

henrioud architectes sàrl
rue de la paix 7b – 1020 renens
gregoire.henrioud @ gmail.com

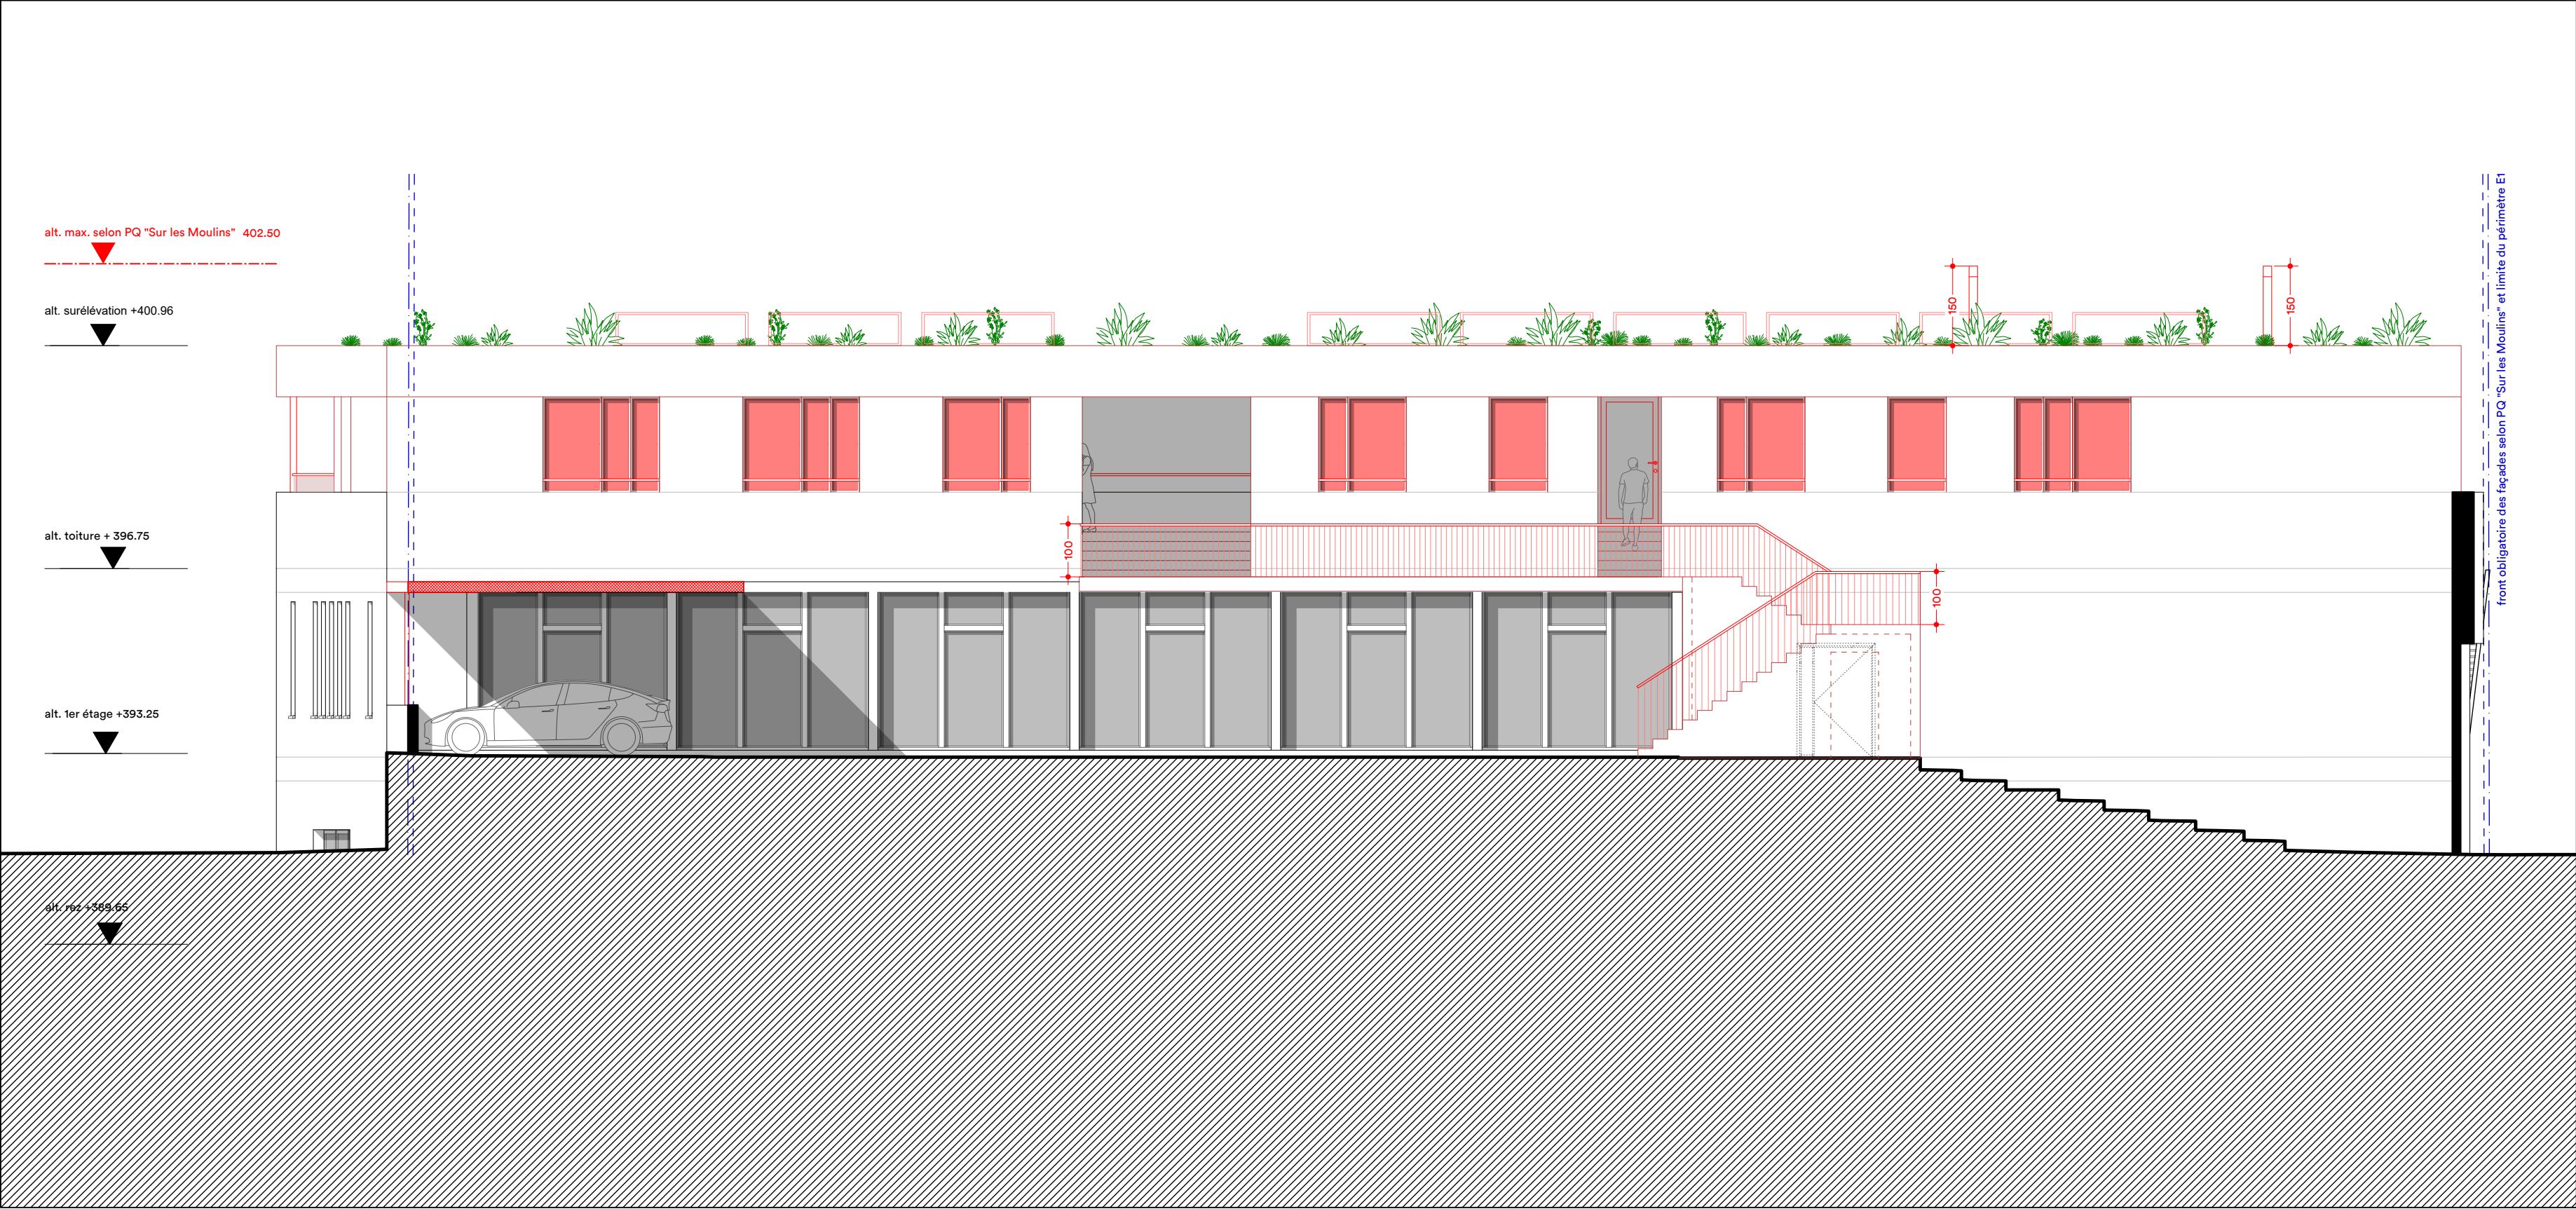

DEMANDE D'AUTORISATIONS 15.12.2024 50 x 29.7 1 : 100

ÉLÉVATION NORD

Surélévation bâtiment E1 Denges


- existant
- démolition
- construction

PROPRIÉTAIRE(S)
Luca Ferragamo & Marco Gremaud

PERSONNE DE CONTACT
g.henrioud architecte + 41 79 306 42 30

ha!

henrioud architectes sàrl
rue de la paix 7b –1020 renens
gregoire.henrioud @ gmail.com

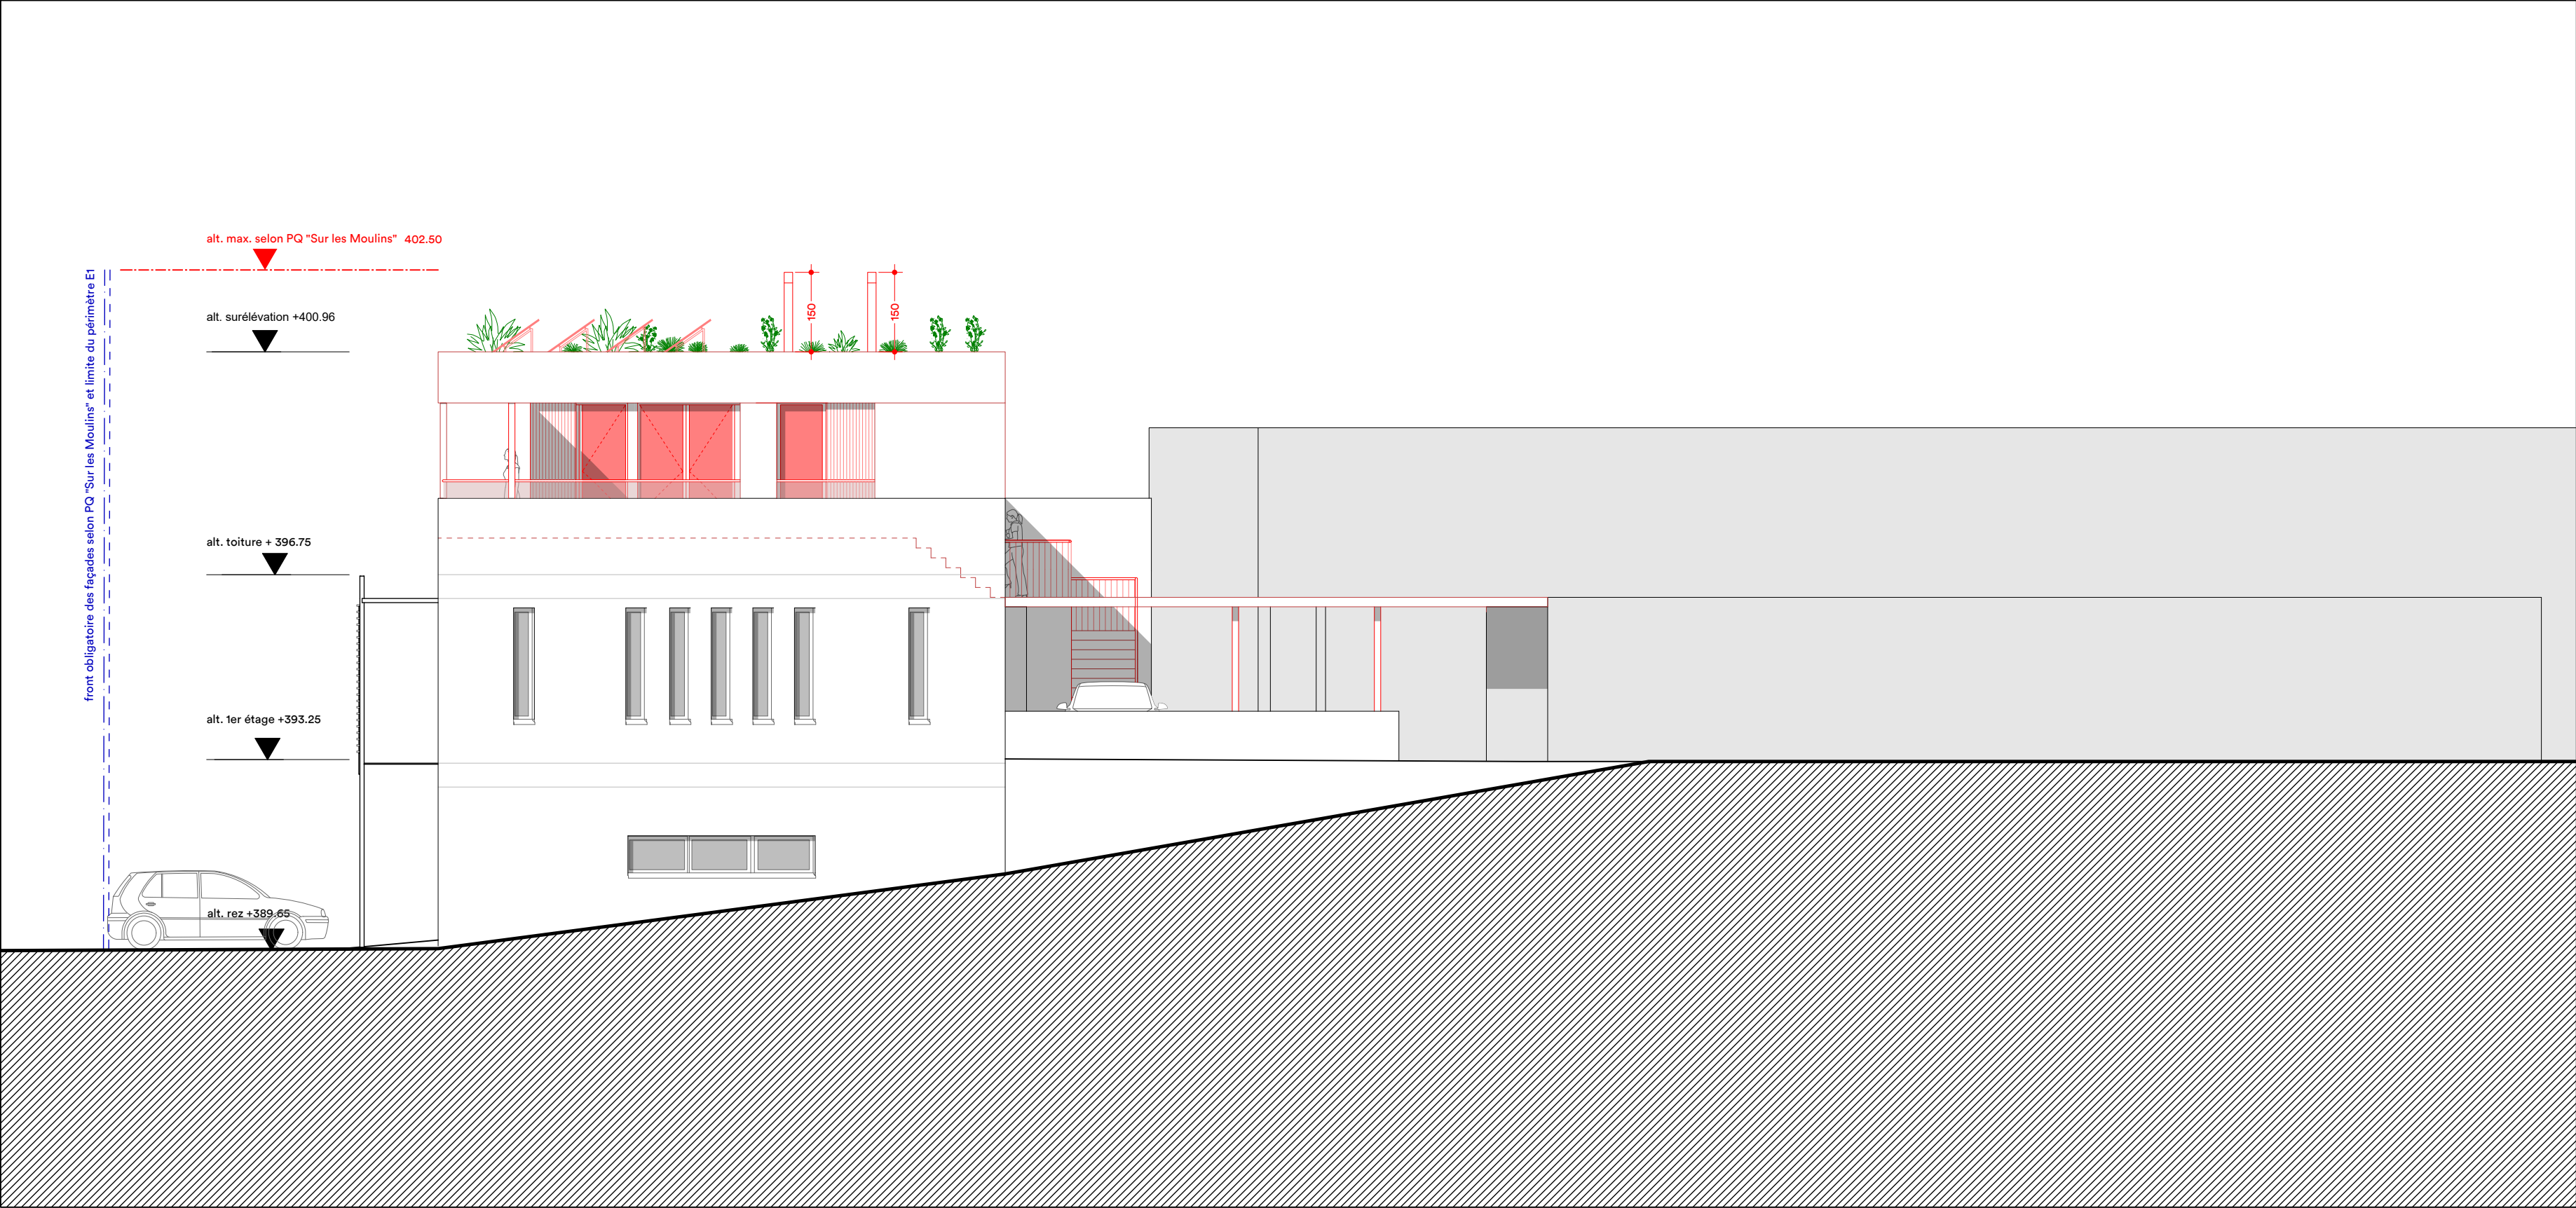

DEMANDE D'AUTORISATIONS 15.12.2024 50 x 29.7 1 : 100

ÉLÉVATION EST

Surélévation bâtiment E1 Denges

- existant
- démolition
- construction

PROPRIÉTAIRE(S)


Luca Ferragamo & Marco Gremaud

PERSONNE DE CONTACT

g.henrioud architecte + 41 79 306 42 30

ha!

henrioud architectes sàrl
rue de la paix 7b –1020 renens
gregoire.henrioud @ gmail.com

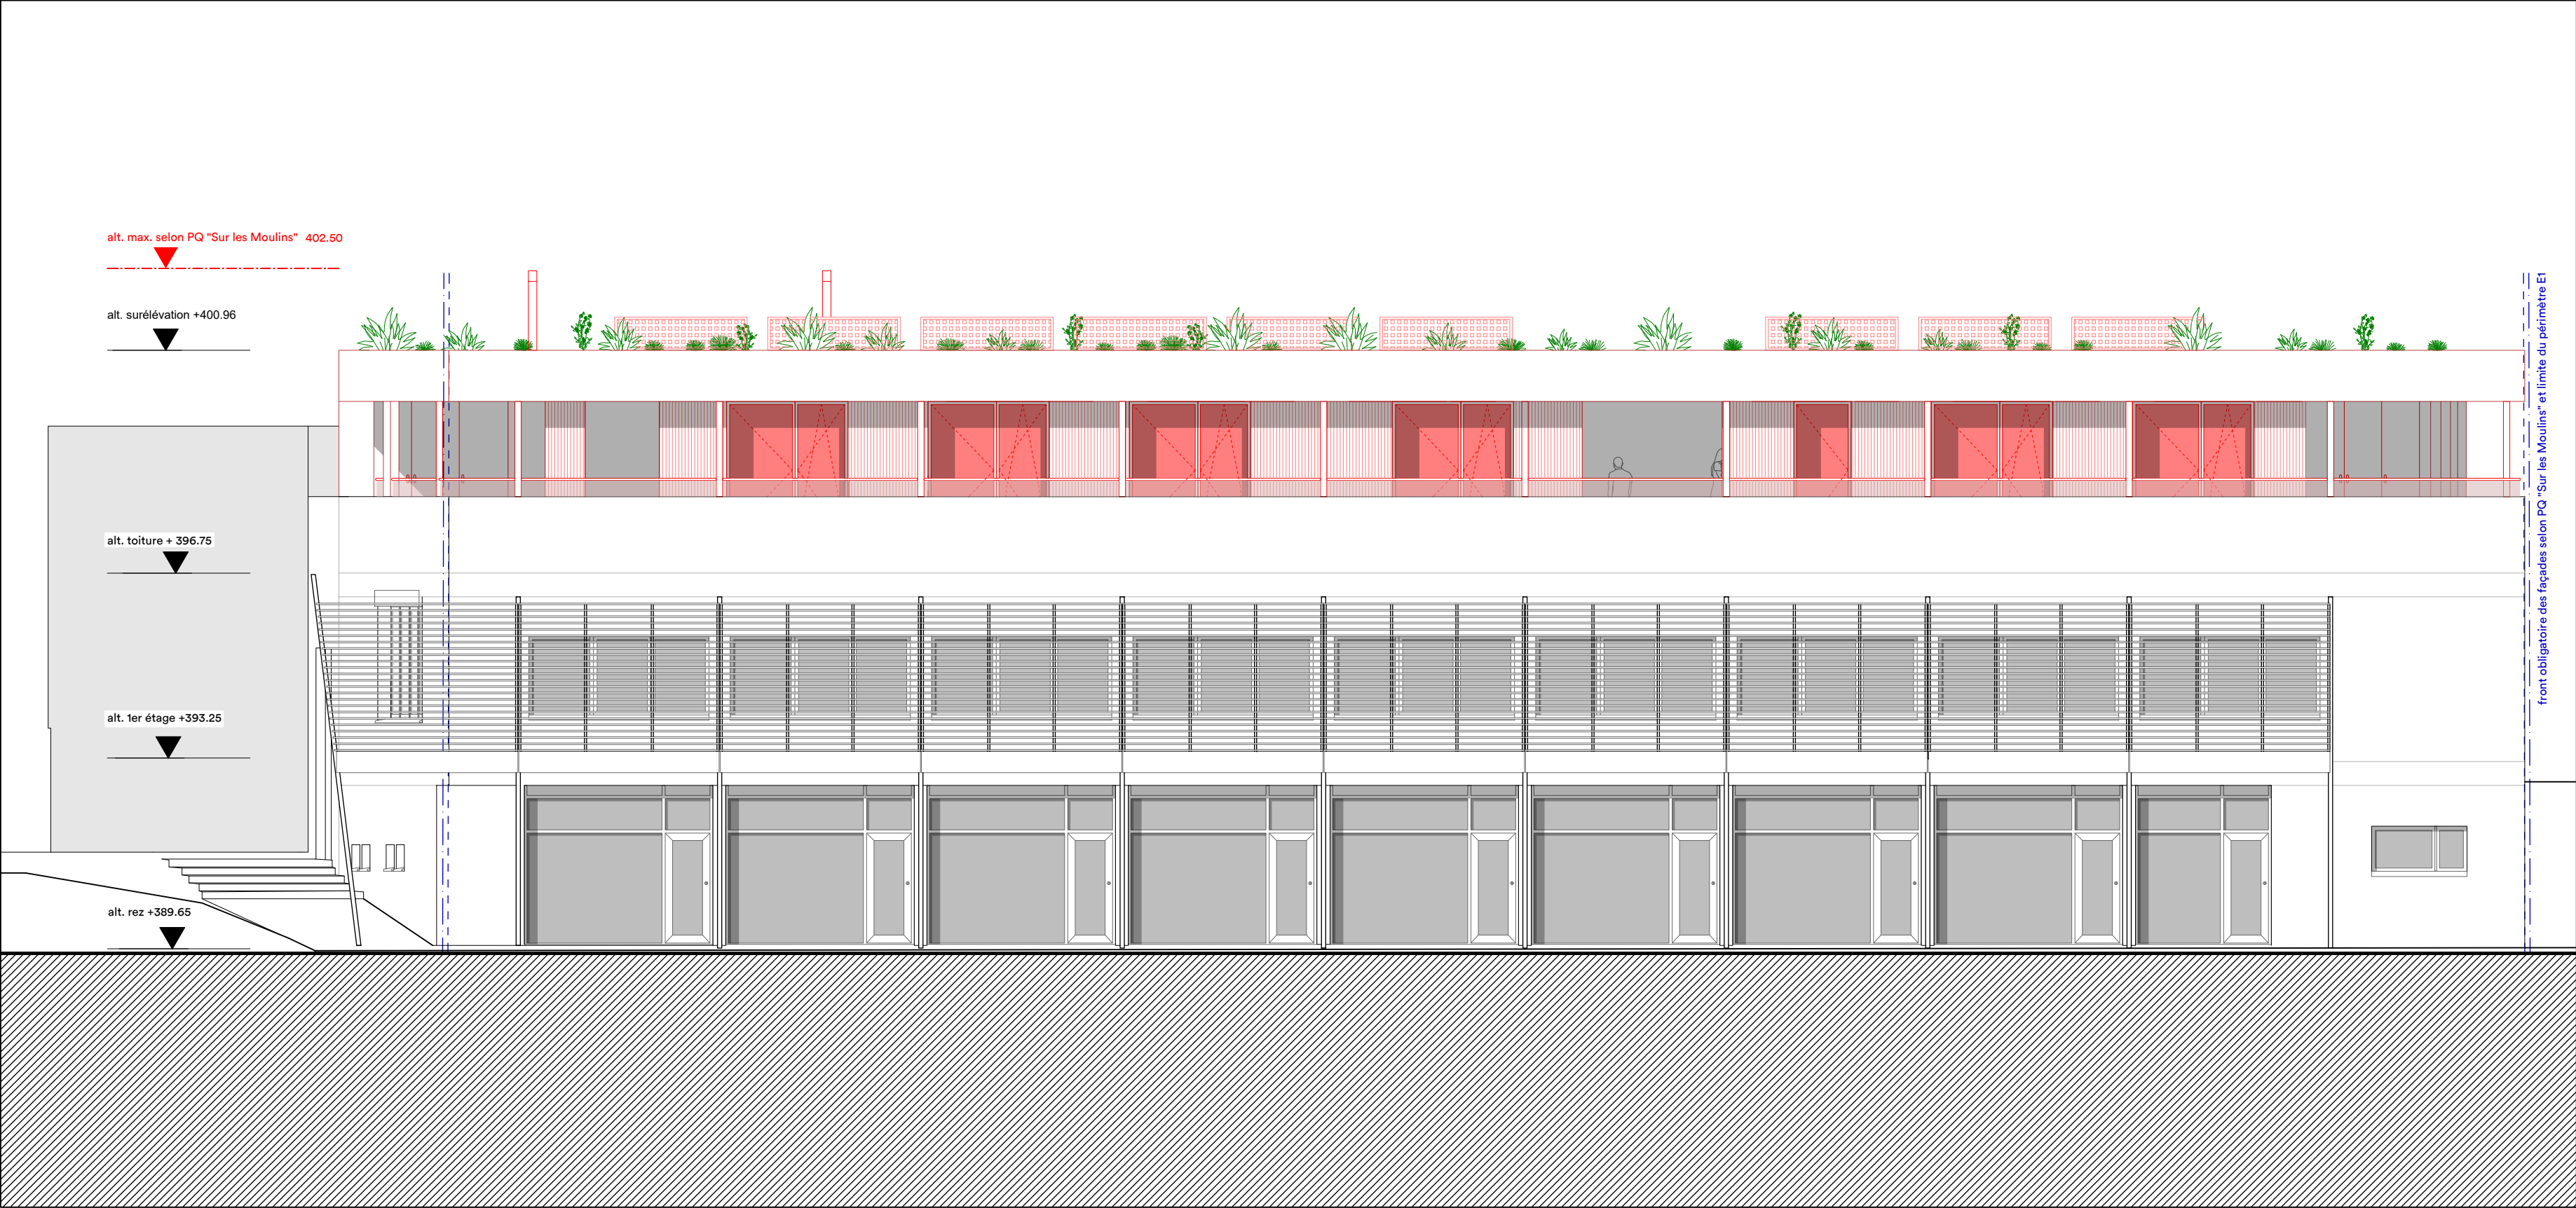

DEMANDE D'AUTORISATIONS 15.12.2024 50 x 29.7 1 : 100

ÉLÉVATION SUD

Surélévation bâtiment E1 Denges


- existant
- démolition
- construction

PROPRIÉTAIRE(S)
Luca Ferragamo & Marco Gremaud

PERSONNE DE CONTACT
g.henrioud architecte + 41 79 306 42 30

ha!

henrioud architectes sàrl
rue de la paix 7b – 1020 renens
gregoire.henrioud @ gmail.com

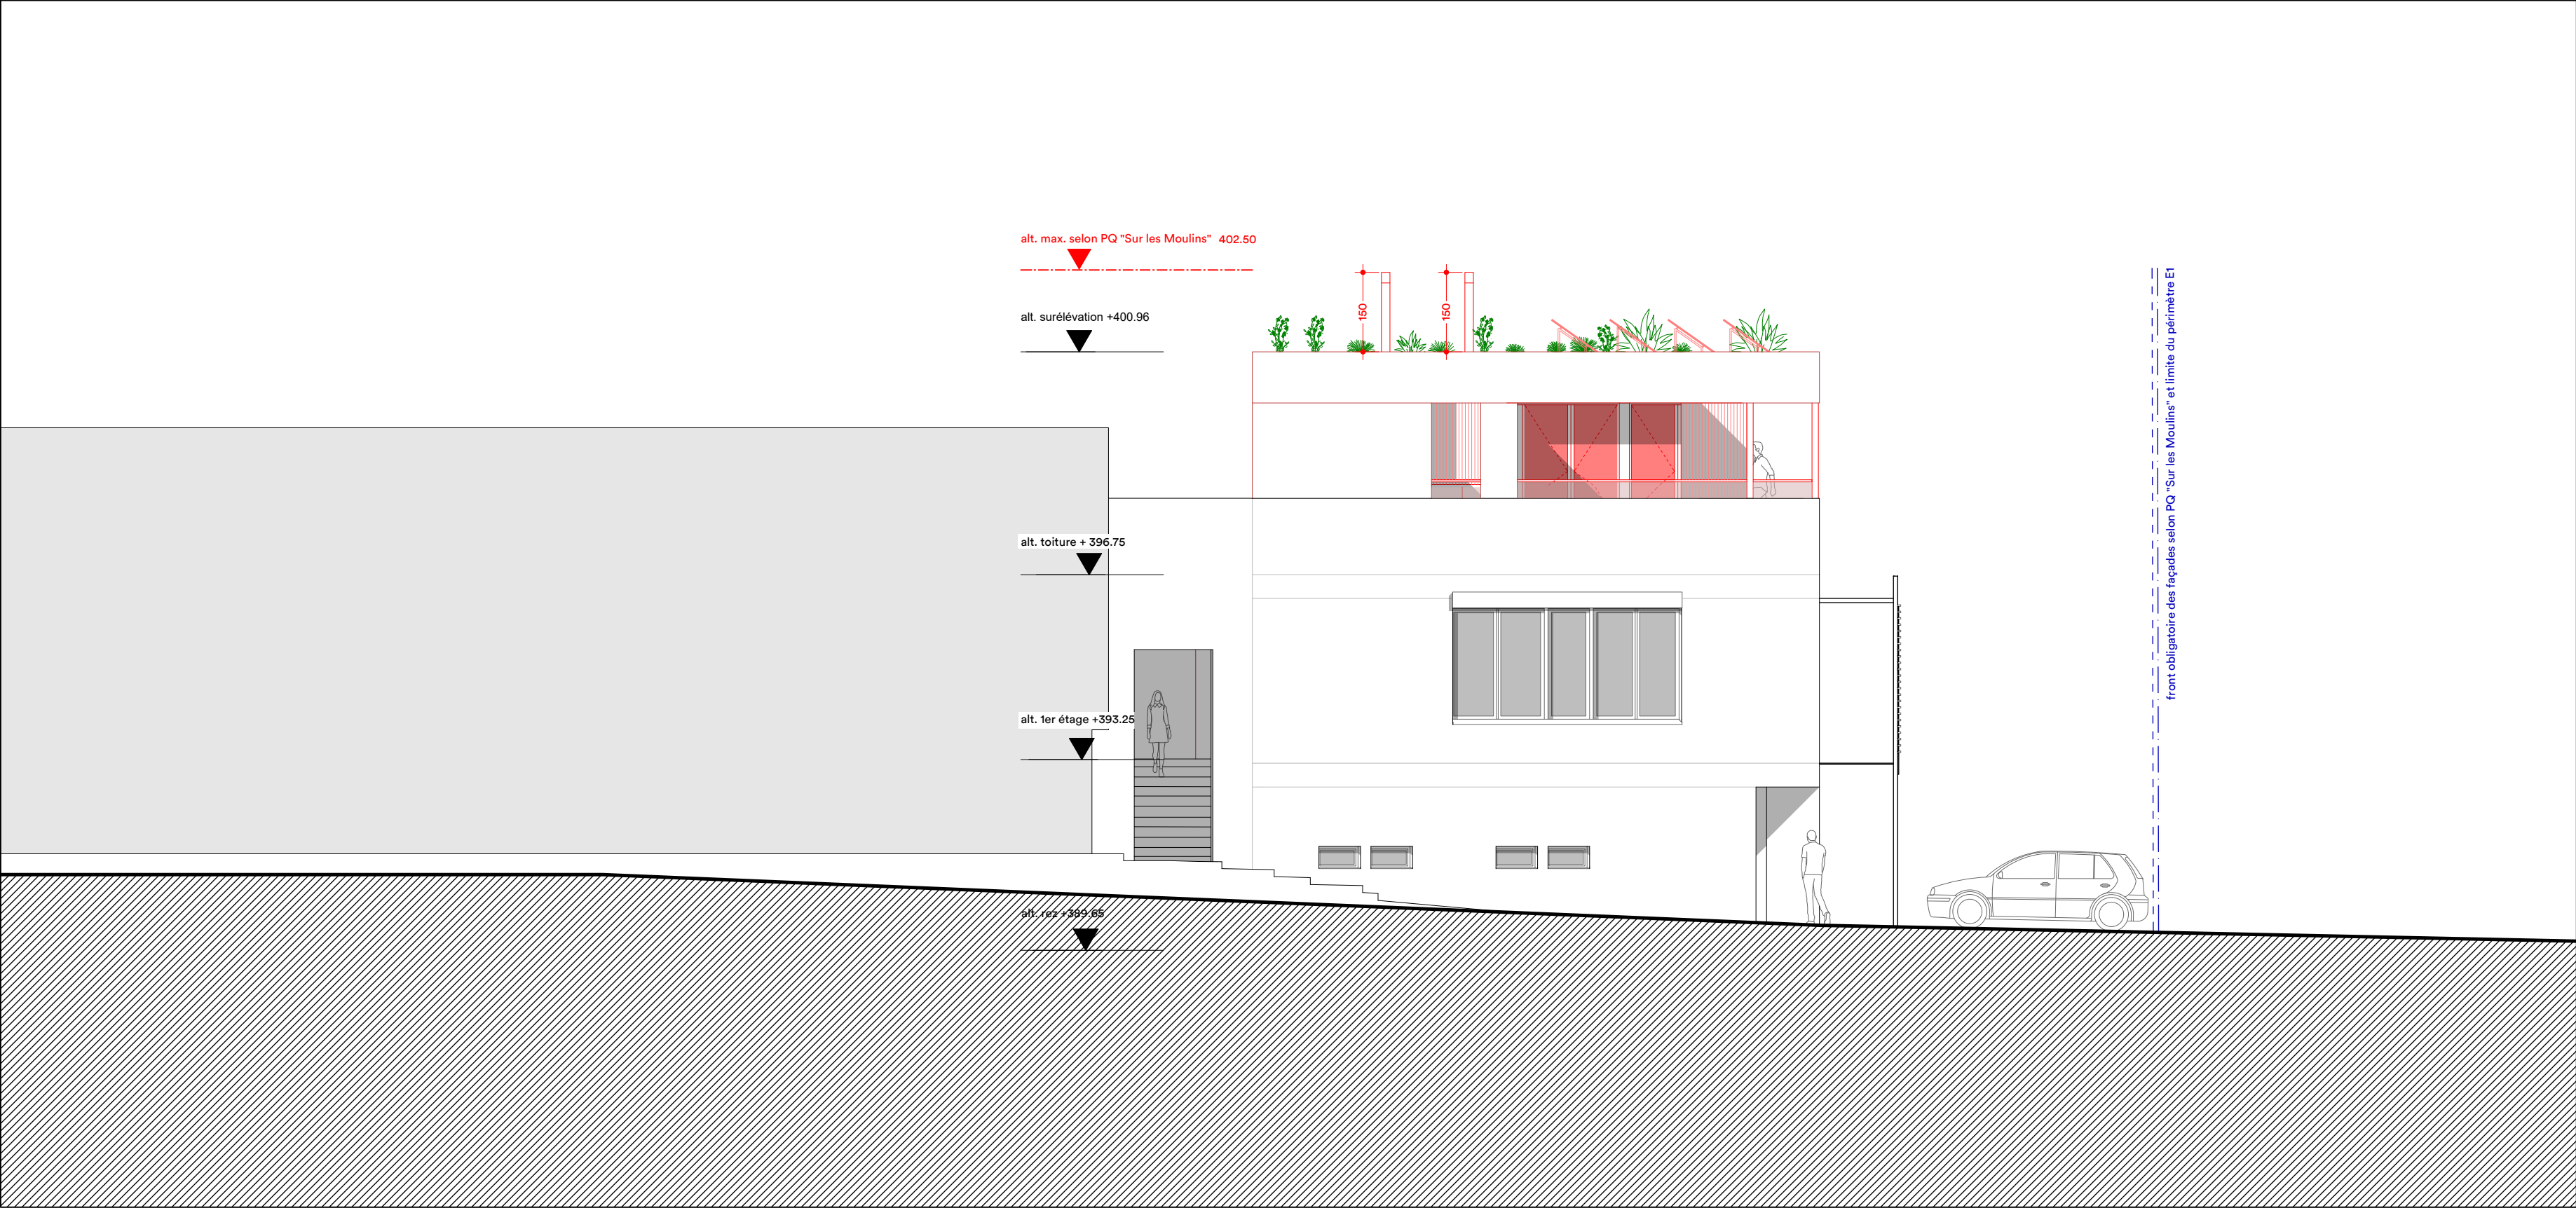

DEMANDE D'AUTORISATIONS 15.12.2024 50 x 29.7 1 : 100

ÉLÉVATION OUEST

Surélévation bâtiment E1 Denges


- existant
- démolition
- construction

PROPRIÉTAIRE(S)
Luca Ferragamo & Marco Gremaud

PERSONNE DE CONTACT
g.henrioud architecte + 41 79 306 42 30

ha!

henrioud architectes sàrl
rue de la paix 7b –1020 renens
gregoire.henrioud @ gmail.com

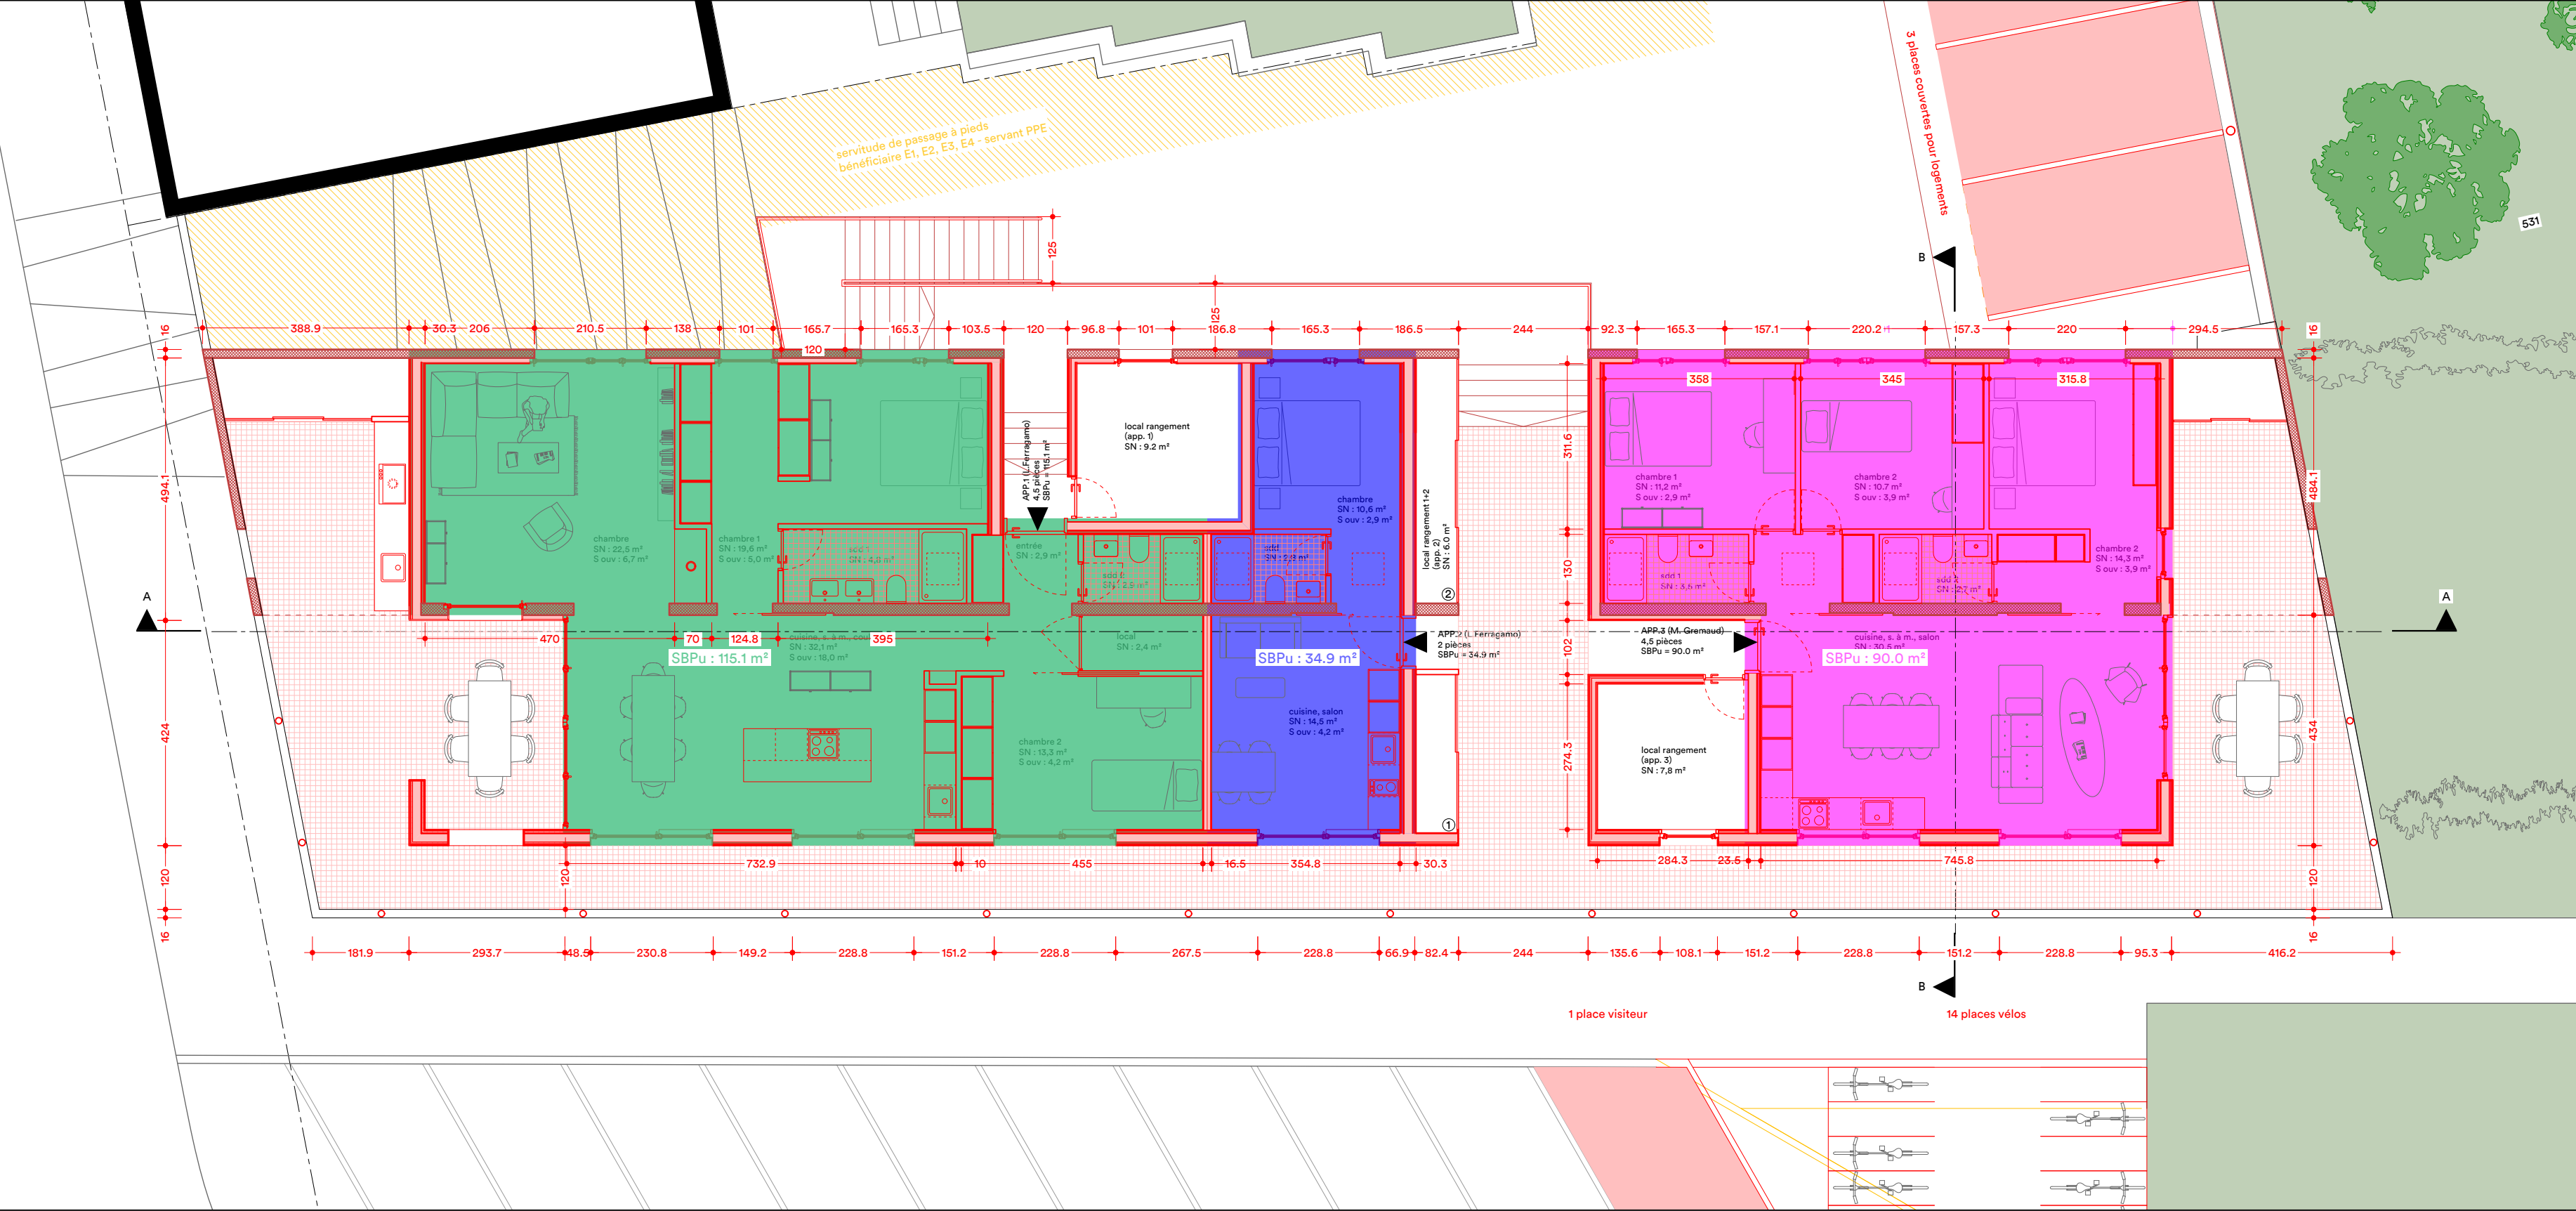

DEMANDE D'AUTORISATIONS 15.12.2024

PLAN détail des surfaces

Surélévation bâtiment E1 Denges

PROPRIÉTAIRE(S)

Luca Ferragamo & Marco Gremaud

50 x 29.7

1 : 100

- surface extérieur
- surface app. 120 m² SBPu
- surface app. 90 m² SBPu
- surface studio 30 m² SBPu



PERSONNE DE CONTACT

g.henrioud architecte


+ 41 79 306 42 30

CALCUL DES SURFACES BRUTES DE PLANCHER UTILES (SBPu)

APP.1 - 4,5 pces	SBPu	115.1 m²
APP.2 - 2 pces	SBPu	90 m²
APP.3 - 4,5 pces	SBPu	34.9 m²
total SBPu		240 m²

ha!

henrioud architectes sàrl
rue de la paix 7b – 1020 renens
contact @ henrioud-breitling.ch

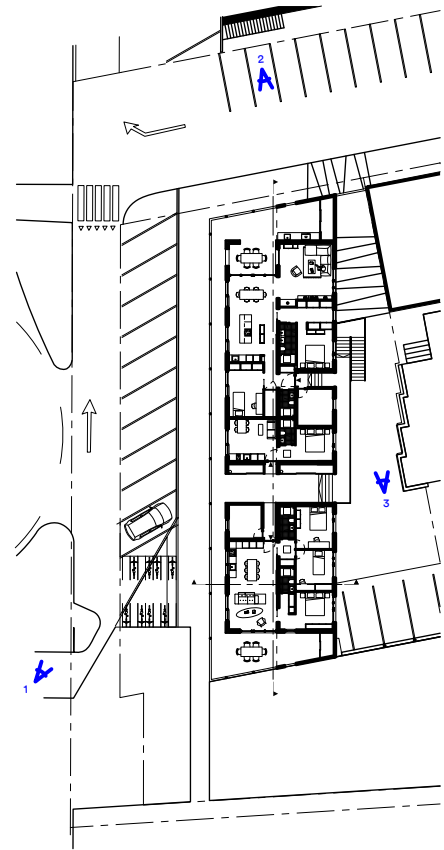

DEMANDE D'AUTORISATIONS 15.12.2024 50 x 29.7

VUES EXTÉRIEURES 01

Surélévation bâtiment E1 Denges

PROPRIÉTAIRE(S)
Luca Ferragamo & Marco Gremaud

PERSONNE DE CONTACT
g.henrioud architecte + 41 79 306 42 30

ha!

henrioud architectes sàrl
rue de la paix 7b – 1020 renens
contact @ henrioud-breitling.ch



DEMANDE D'AUTORISATIONS 15.12.2024 50 x 29.7

VUES EXTÉRIEURES 02

Surélévation bâtiment E1 Denges

PROPRIÉTAIRE(S) Luca Ferragamo & Marco Gremaud

PERSONNE DE CONTACT g.henrioud architecte + 41 79 306 42 30



ha!

henrioud architectes sàrl
rue de la paix 7b – 1020 renens
contact @ henrioud-breitling.ch